


План выключателей с привязкой по группам света М 1:35

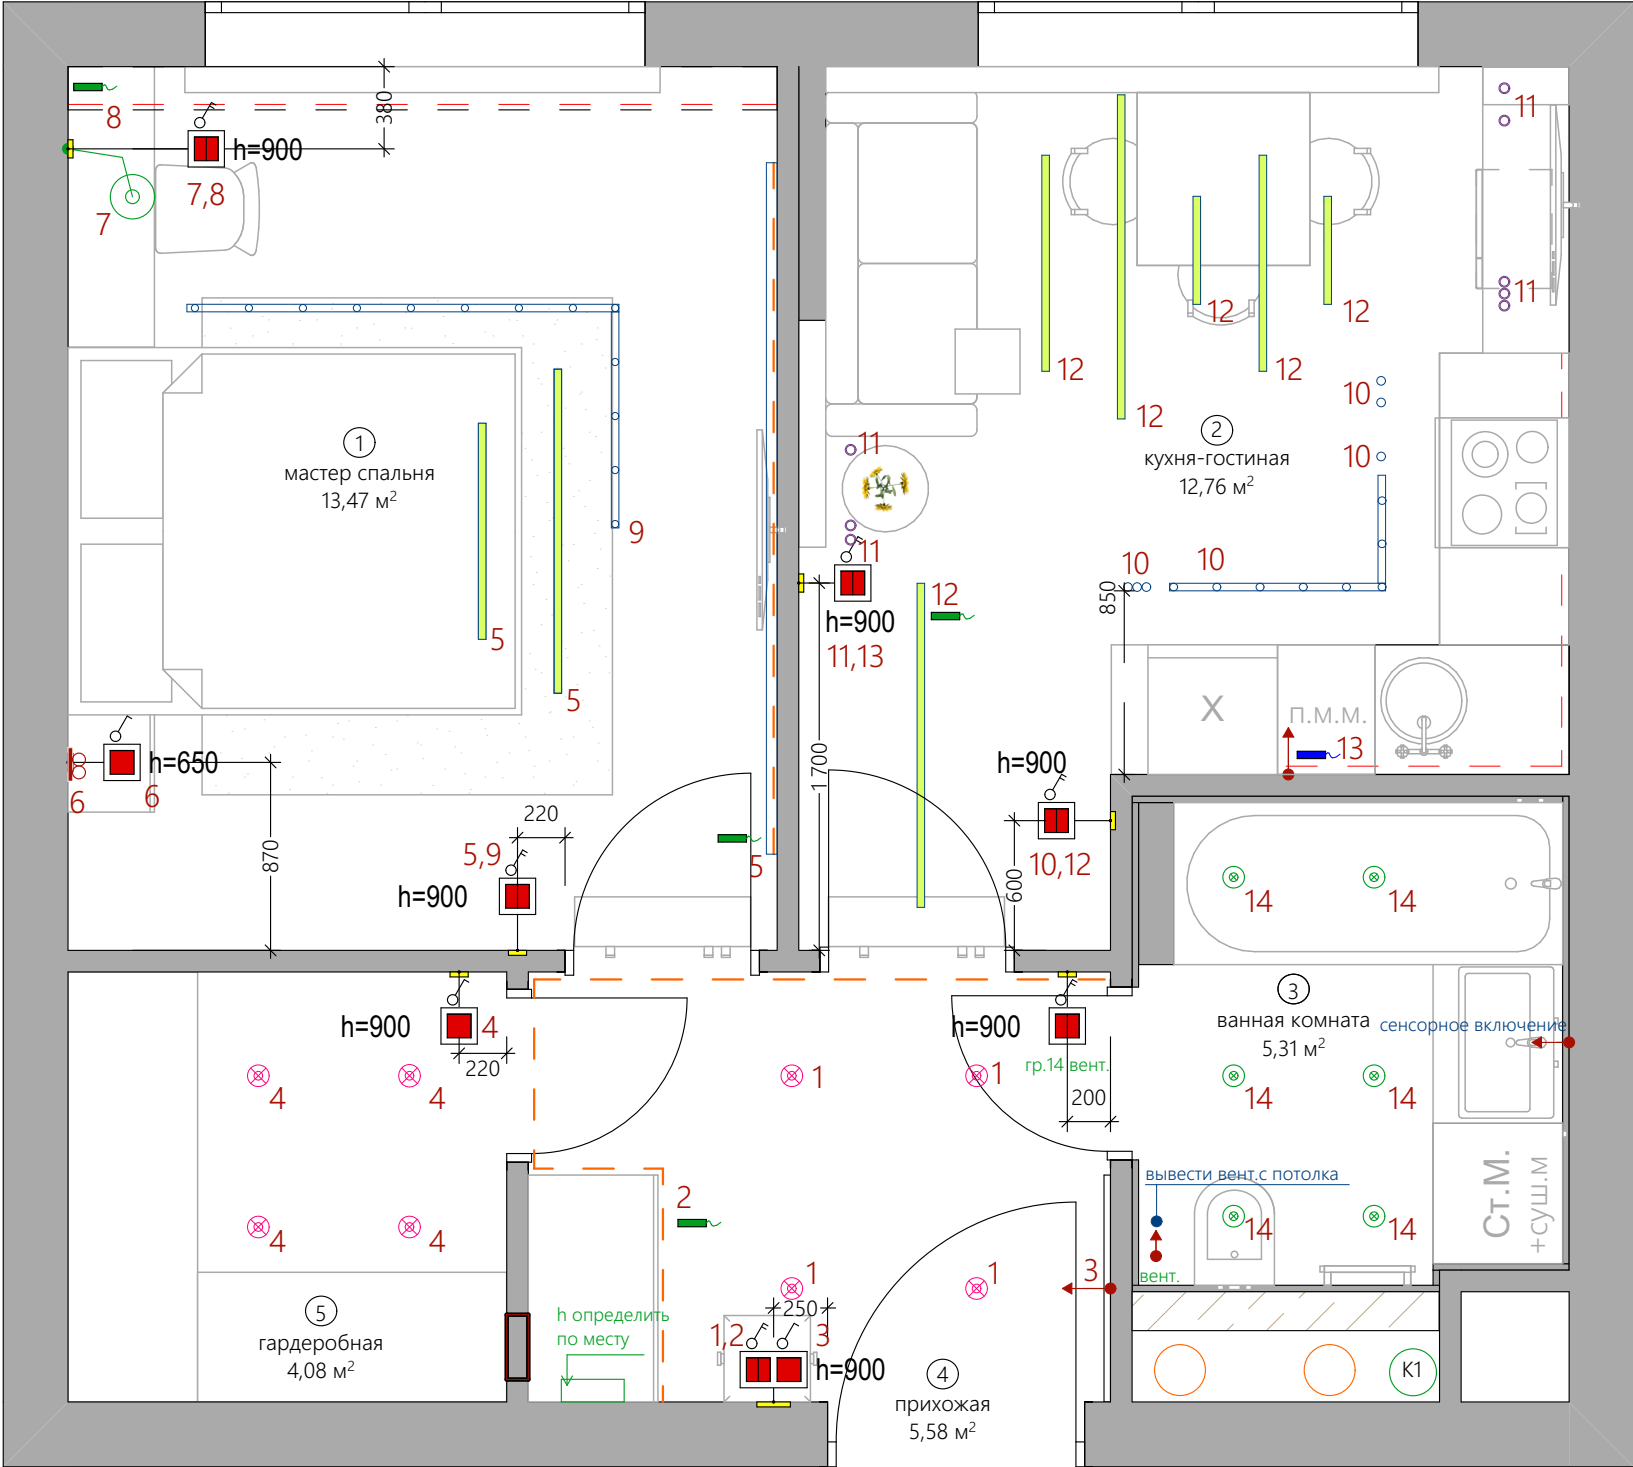

Условные обозначения:

	выключатель одноклавишный	4 шт.
	выключатель 2 клавишный	5 шт.
	слаботочный щит	
	электро.щит	
	трансформатор 1 шт.	
	трансформатор слаботочный щит 4 шт.	

ПРИМЕЧАНИЕ:

- размеры и высоты указаны в миллиметрах, до середины группы.
- Перед началом работ проверить, несоответствие согласовать с дизайнером/ автором проекта
- все выключатели расположить на высоте 900 мм от чистого пола и 220 мм от двери или угла, если другие размеры не отмечены на плане
- в процессе выбора мебели возможна корректировка привязок

		г. Москва, СВАО, Останкинский р-н, ул. Бочкова	СТАДИЯ ЭП	ЛИСТ 10	ЛИСТОВ
Дизанер Заказчик	Вербицкая И.Н.	План выключателей с привязкой по группам света	<i>Verbitsky</i>		