


План размещения светильников М 1:35

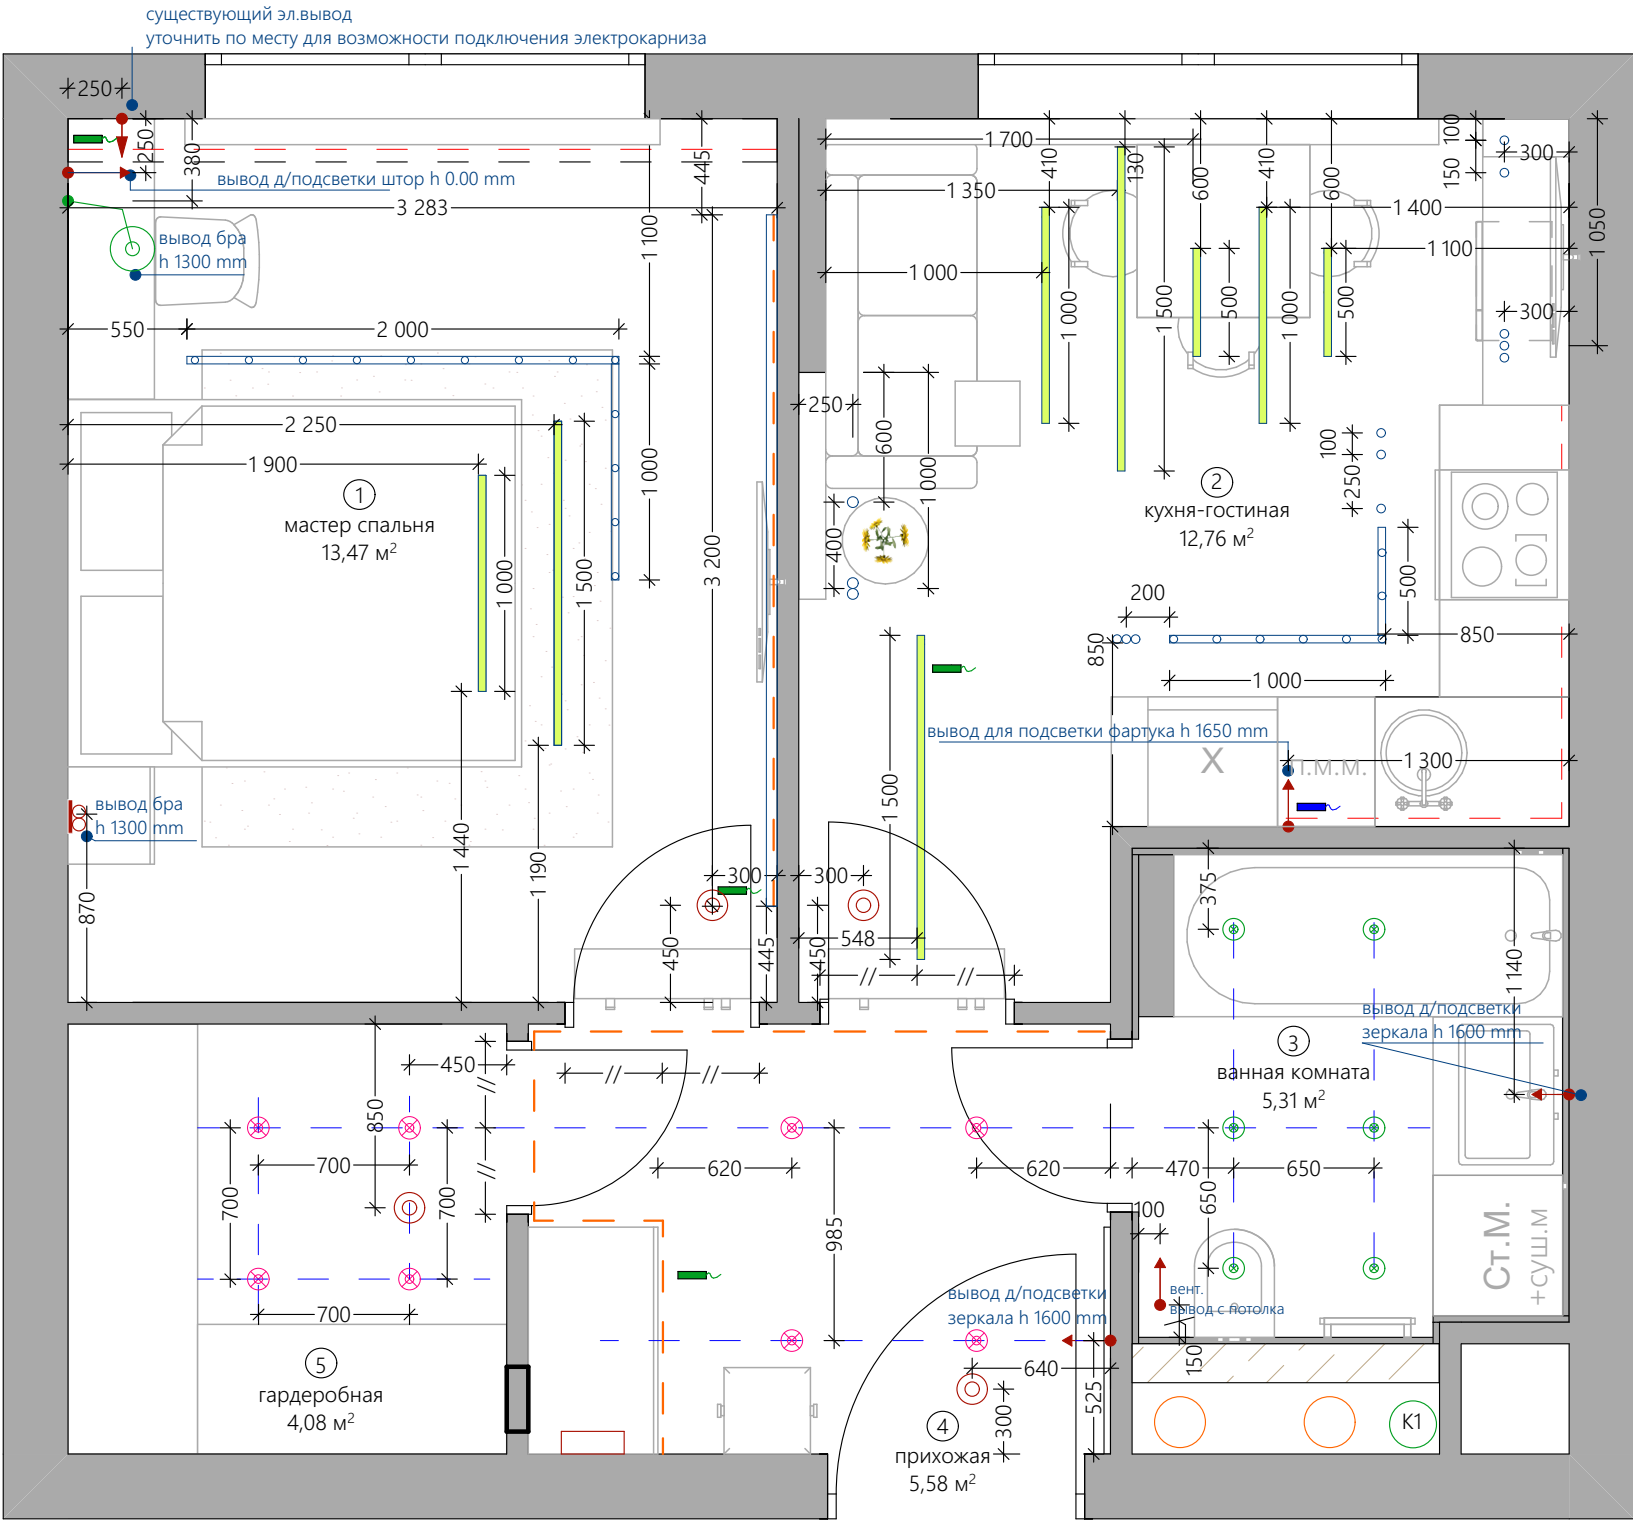

Условные обозначения:

- линейный свет/ основной свет
- трековая система/свет с софитами
- светодиодная лента/подсветка в профиле
- точечный встраиваемый светильник с тонкой рамкой 9 шт. (освещение 1 кв.м.)
- встраиваемый влагозащищенный светильник 6 шт.
- софиты точки 14 шт. декоративный свет встраиваемый подсветка
- противопожарный датчик 4 шт.
- вывод для подсветки
- трансформатор 1 шт.
- трансформатор слаботочный щит 4 шт.

ПРИМЕЧАНИЕ:

- размеры и высоты указаны в миллиметрах, перед началом работ проверить, несоответствие согласовать с дизайнером/автором проекта
- высоты даны от уровня чистового пола.
- обратите внимание на линии привязок. При разметке светильников, первое, на что обратить внимание - линии привязок, они задают центральные оси
- разметить места расположения светильников и согласовать с заказчиком до начала работ
- технические характеристики светильников уточнить по инструкции от поставщика
- В процессе выбора мебели возможна корректировка привязок

		г. Москва, СВАО, Останкинский р-н, ул. Бочкова	СТАДИЯ	ЛИСТ	ЛИСТОВ
			ЭП	9	
Дизанер	Вербицкая И.Н.	План размещения светильников	Verbitsky		
Заказчик					