


План расстановки мебели М 1:35

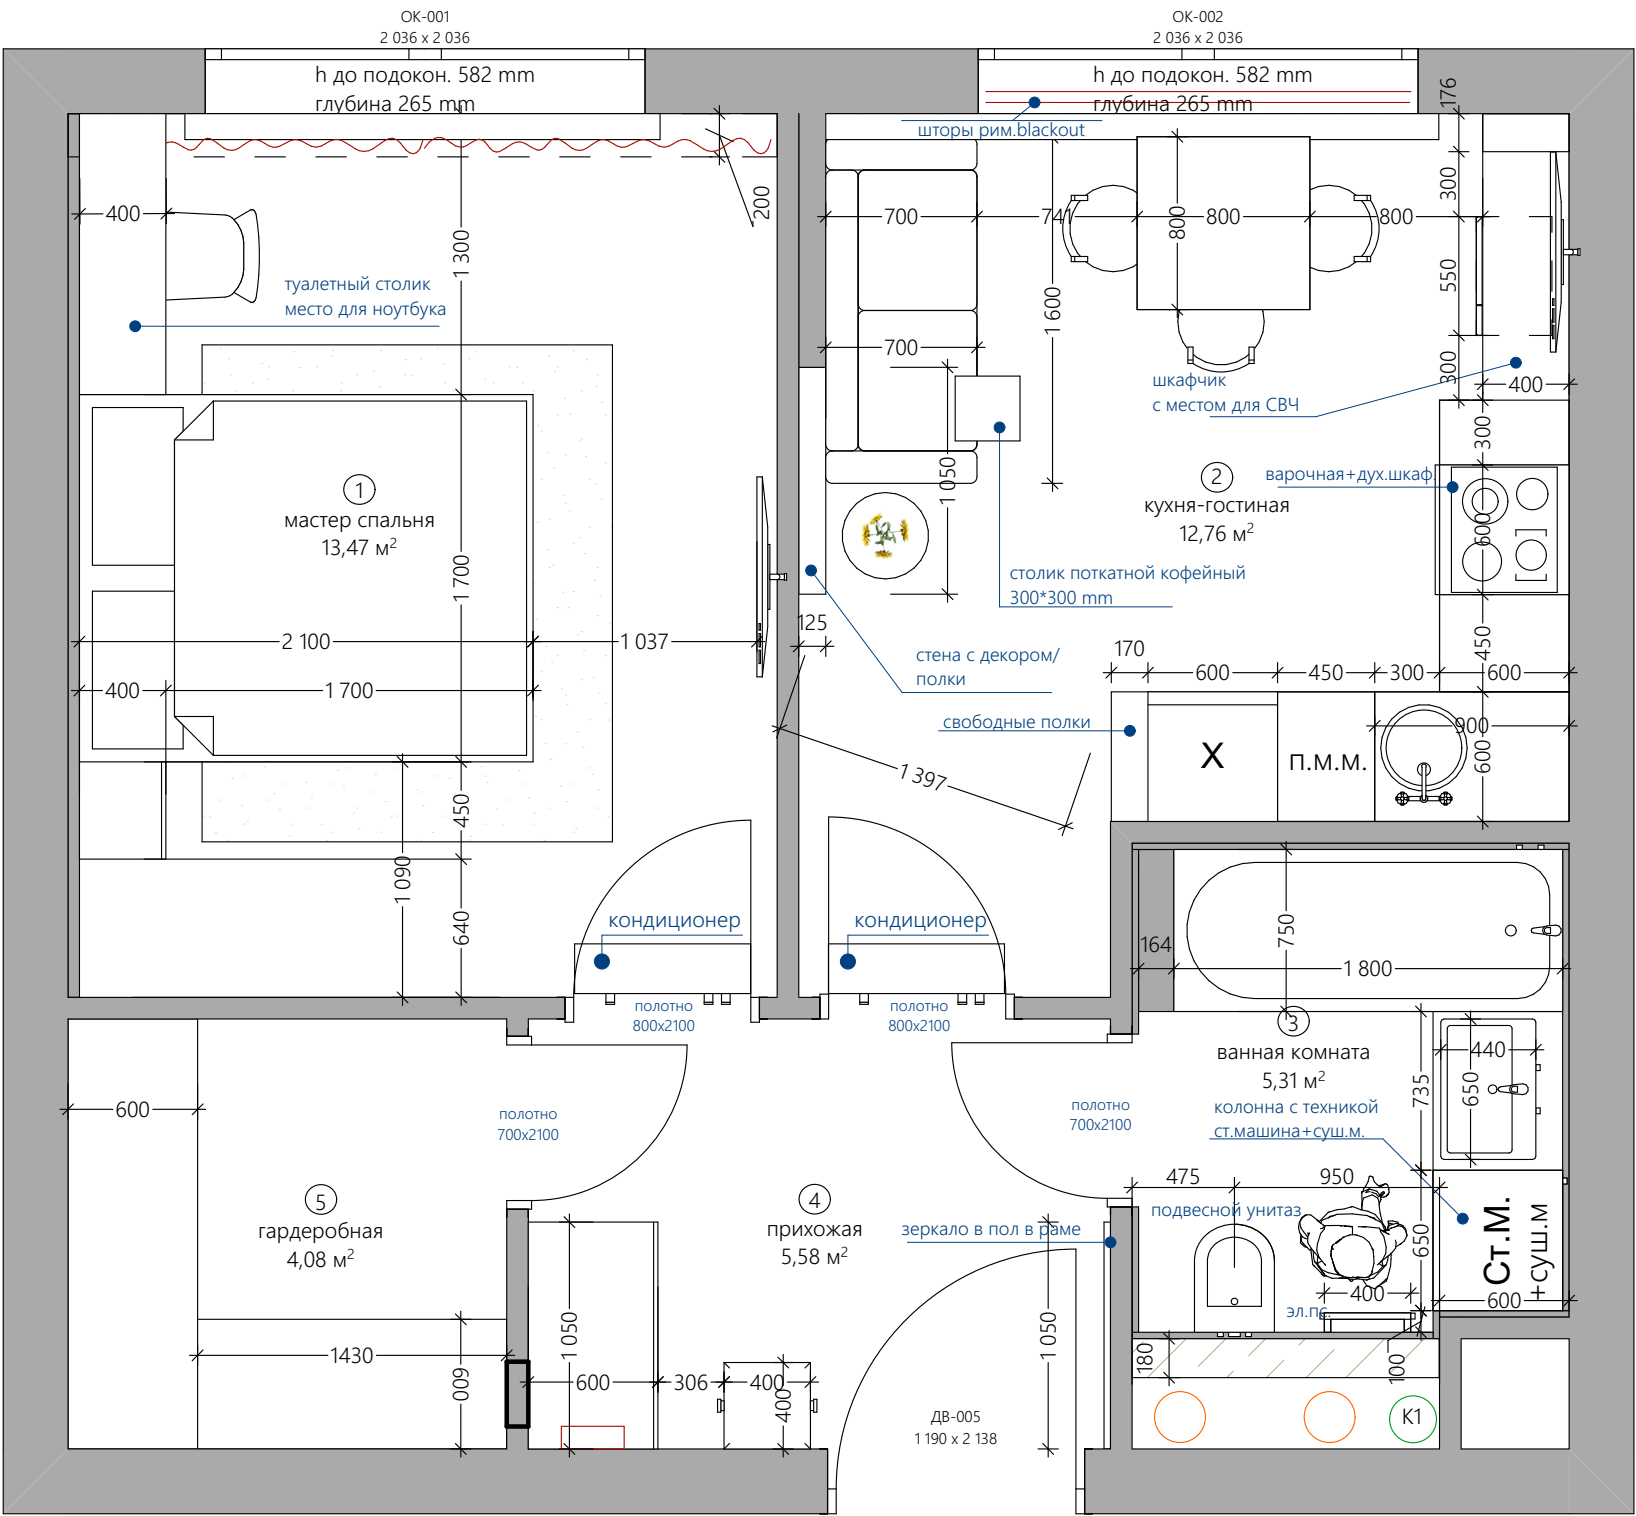

ЭКСПЛИКАЦИЯ

№ п/п	Наименование	S, м²
1	мастер спальня	13,47
2	кухня-гостиная	12,76
3	ванная комната	5,31
4	прихожая	5,58
5	гардеробная	4,08
Общая S помещения		41,20

		г. Москва, СВАО, Останкинский р-н, ул. Бочкова	СТАДИЯ ЭП	ЛИСТ 5	ЛИСТОВ
Дизанер Заказчик	Вербицкая И.Н.	План расстановки мебели	Verbitsky		