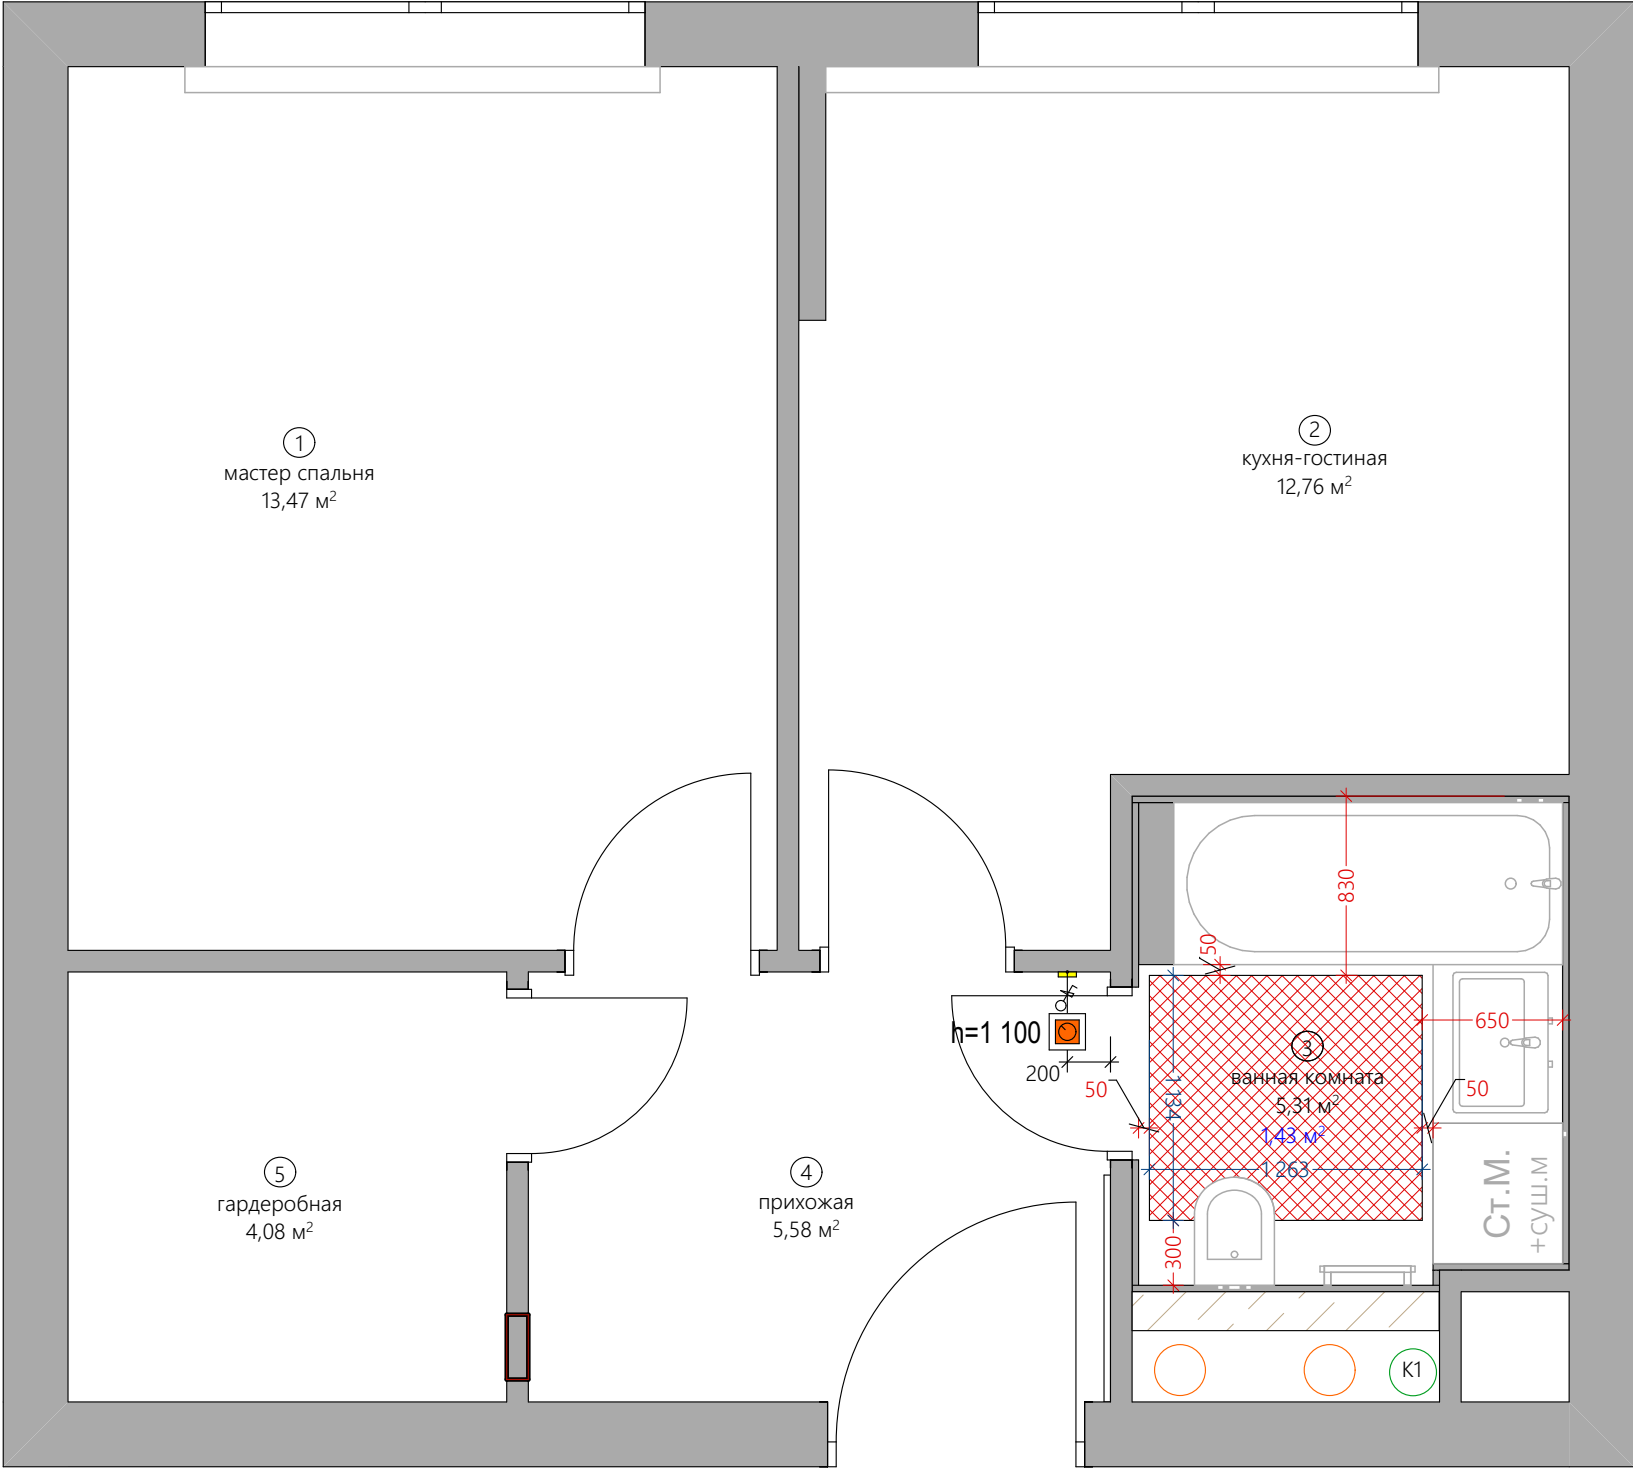

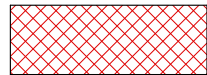


План теплого пола М 1:35



Условные обозначения:

-  регулятор теплого пола 1 шт.
-  электрический теплый пол 1,43 м²

ПРИМЕЧАНИЕ:

- высота привязок даны с учетом чистовых отметок и уровня  
чистового пола

		г. Москва, СВАО, Останкинский р-н, ул. Бочкова	СТАДИЯ ЭП	ЛИСТ 12	ЛИСТОВ
Дизанер	Вербицкая И.Н.	План теплого пола	Verbitsky		
Заказчик					