


План электроустановочного оборудования М 1:35

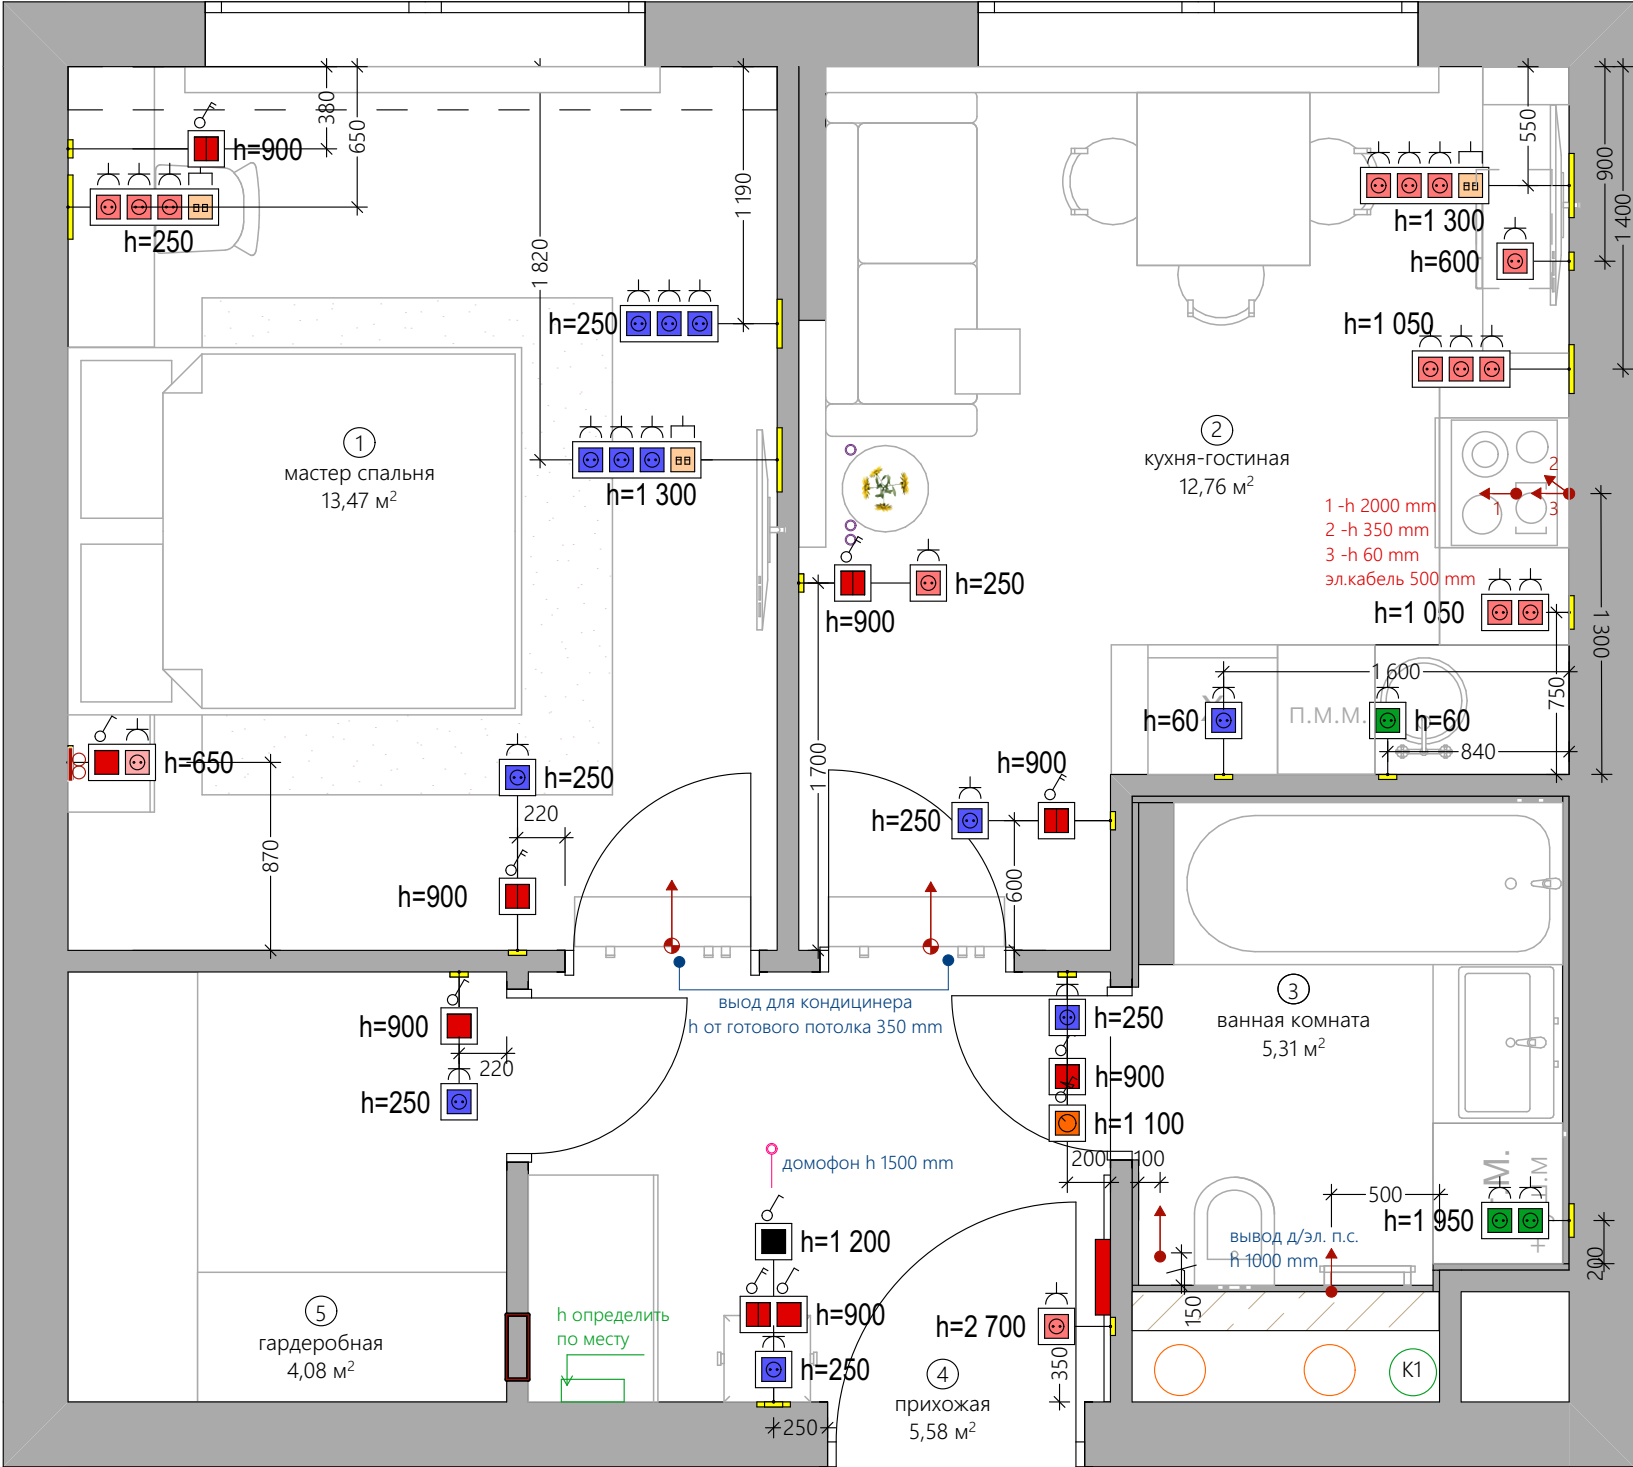

- привязки розеток и электровыводов могут изменяться в процессе выбора заказчиком мебели.рекомендуется концы электрокабеля оставлять не менее 500 мм, если не указано иное
- все несоответствия по размерам согласовать с автором проекта
- расположение розеток за кухонным гарнитуром, мебелью проверить после проекта производителя
- ориентация рамок относительно горизонта соответствует указанной на чертеже

Условные обозначения:

	выключатель одноклавишный	4 шт.
	выключатель 2 клавишный	5 шт.
	мастер выключатель	1 шт.
	регулятор теплого пола	1 шт.
	розетка 220 Вт существующая	13 шт.
	розетка 220 Вт проектируемая	14 шт.
	розетка влагозащищенная	3 шт.
	розетка влагозащищенная	3 шт.
	роутер	
	вывод домофона	
	вывод кондиционера	
	1 электрический вывод для вытяжки h 2000 mm	1 шт.
	2 электрический вывод для варочной поверхности h 350 mm	1 шт.
	3 вывод для духовки h 60 mm	1 шт.
	рамка 1-я	18 шт.
	рамка 2-я	4 шт.
	рамка 3-я	2 шт.
	рамка 4-я	2 шт.

ПРИМЕЧАНИЕ:

- все размеры даны в миллиметрах
- все розетки расположить на высоте 250 мм от чистого пола и 200 мм от двери или угла, если другие размеры не отмечены на плане.
- все выключатели расположить на высоте 900 мм
- все группы объединить одной рамкой, расположить горизонтально, если не указано иное

		г. Москва, СВАО, Останкинский р-н, ул. Бочкова	СТАДИЯ ЭП	ЛИСТ 11	ЛИСТОВ
Дизанер Заказчик	Вербицкая И.Н.	План электроустановочного оборудования	Verbitsky		