


План демонтажа М 1:35

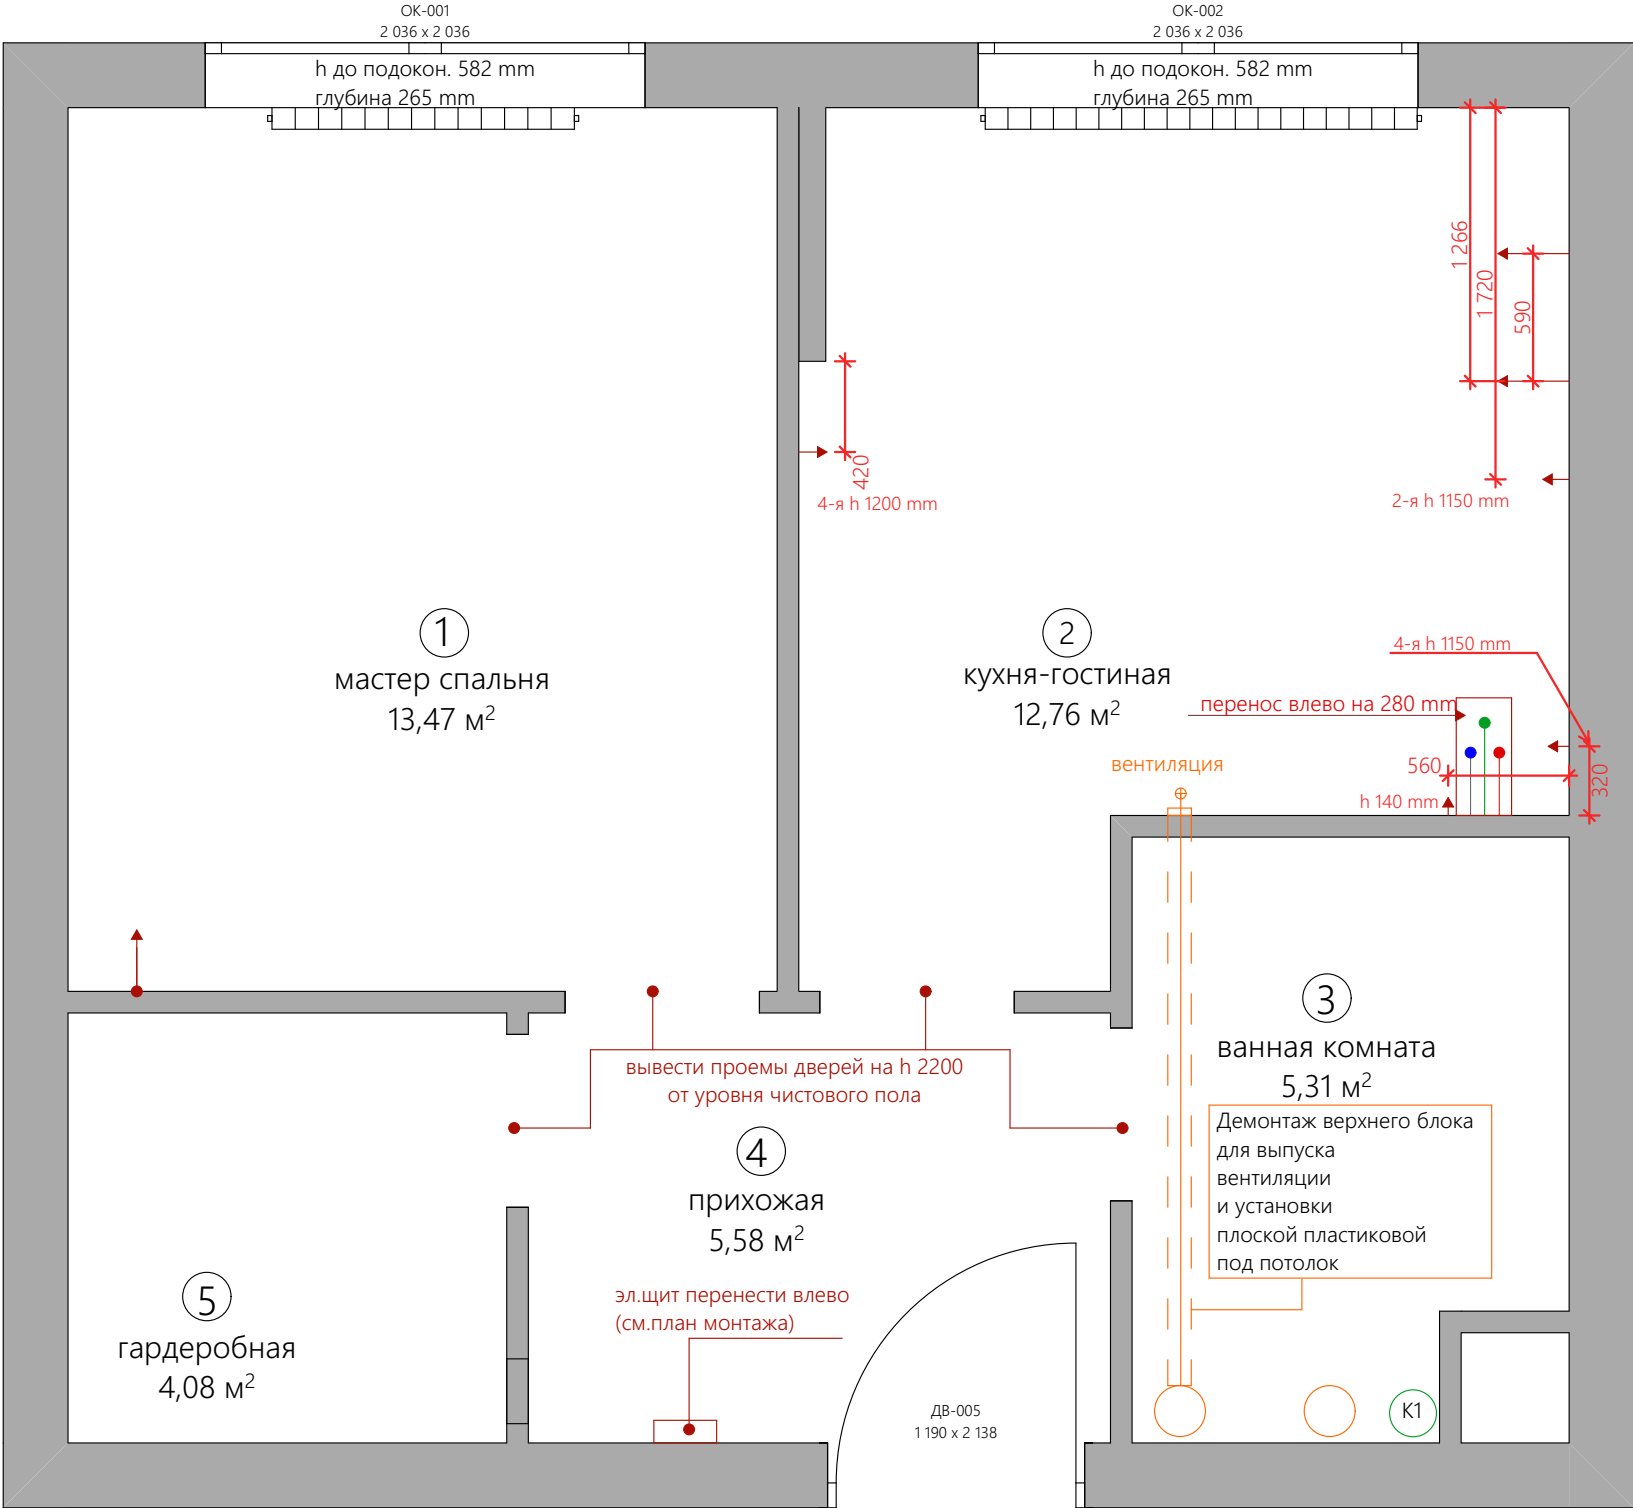

Условные обозначения:

- существующие стены/строительный блок/штукатурка
- демонтируемый эдектровывод
- демонтируемые розетки и выключатели

ПРИМЕЧАНИЕ:

- Все размеры даны от уровня существующего пола
- Все последующие чертежи выполняются на основании обмеров
- После демонтажа чистовые размеры могут измениться

		г. Москва, СВАО, Останкинский р-н, ул. Бочкова	СТАДИЯ ЭП	ЛИСТ 6	ЛИСТОВ
Дизанер	Вербицкая И.Н.	План демонтажа	<i>Verbitsky</i>		
Заказчик					