


План монтажа новых перегородок М 1:35

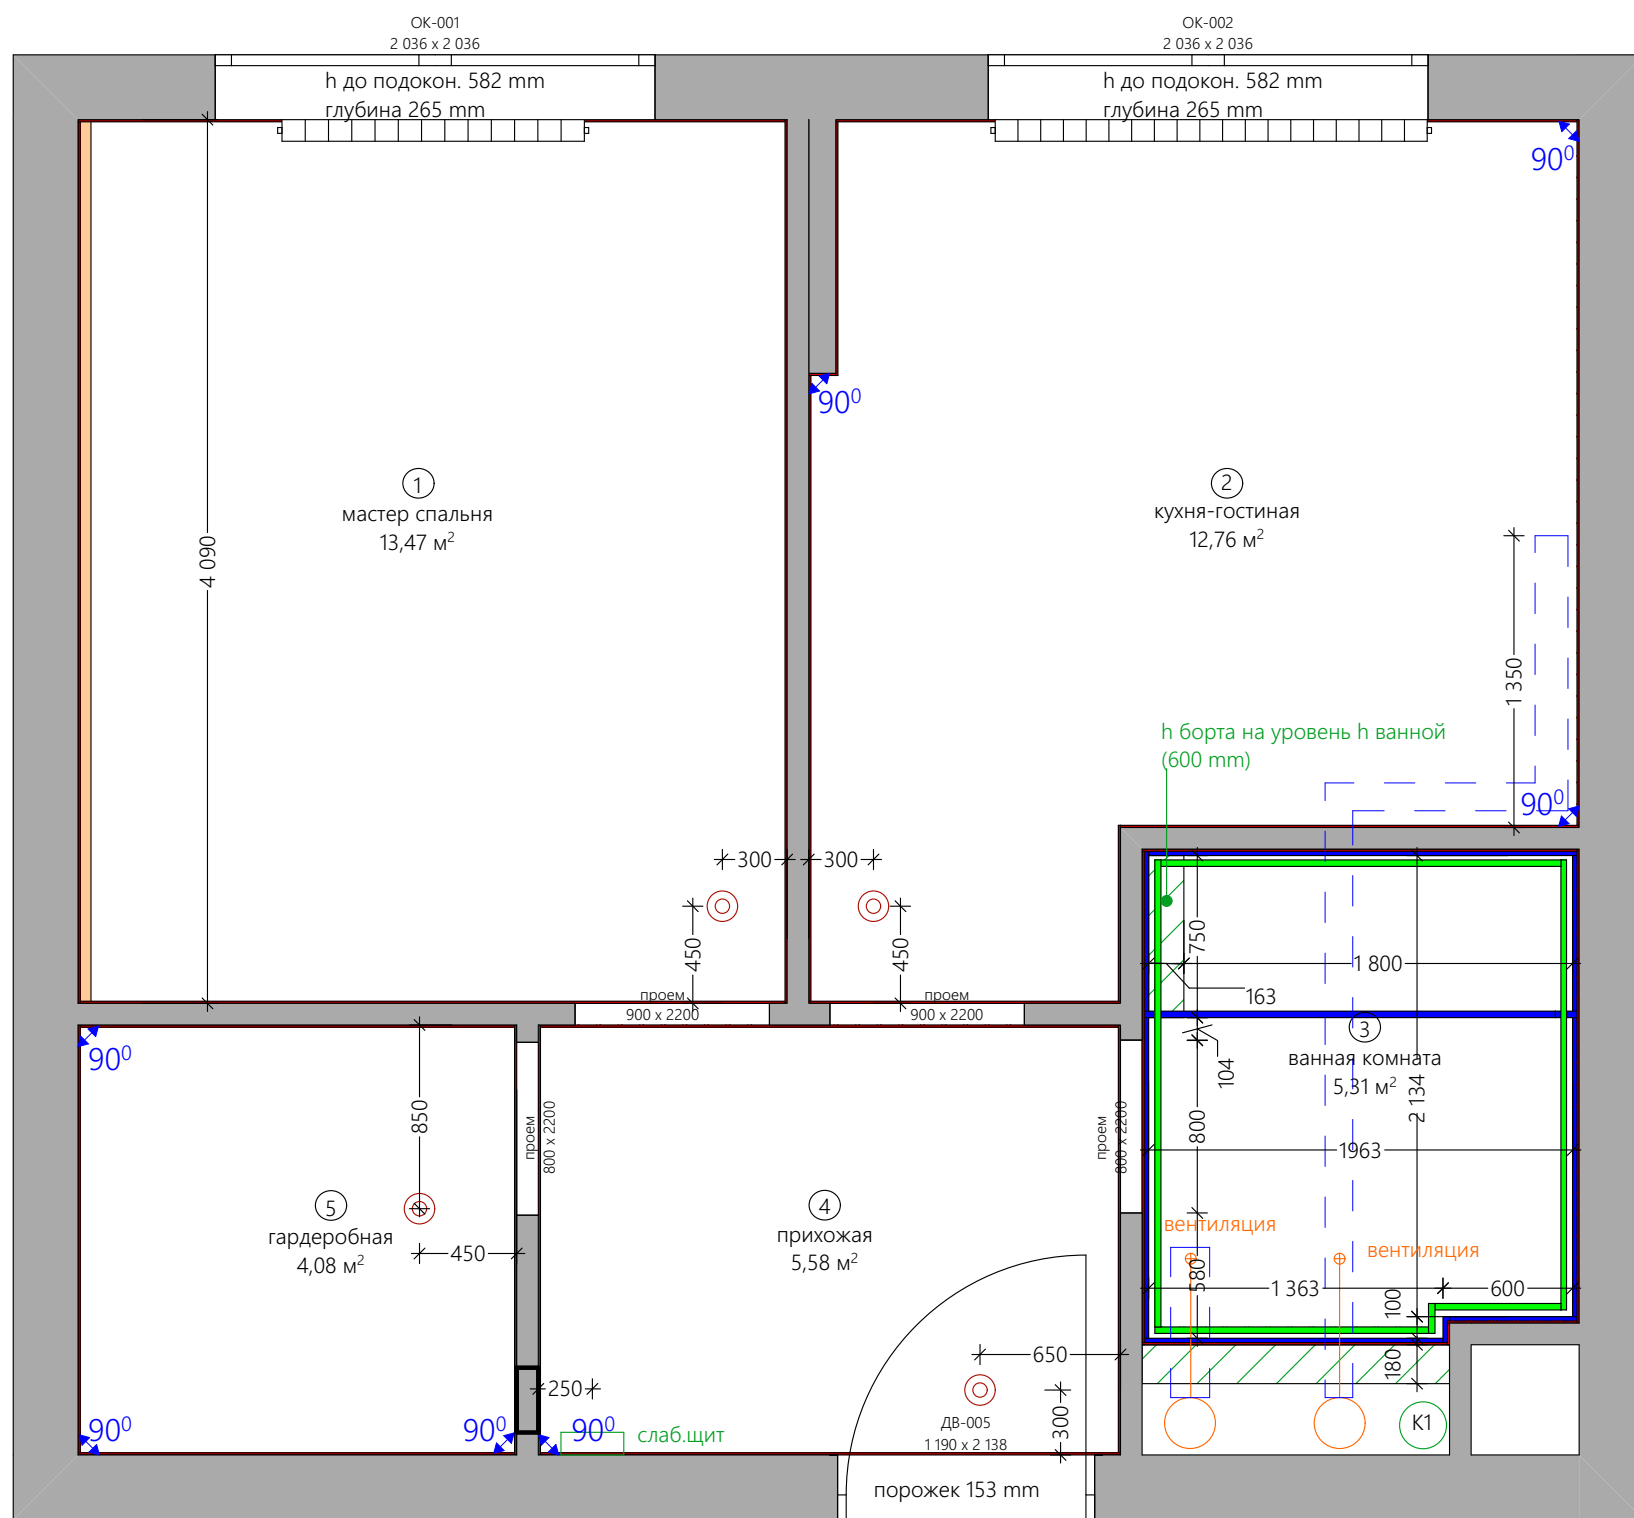

Условные обозначения:



существующие стены/строительный блок/
штукатурка

ВГКЛ 4,65 м²


гидроизоляция от уровня чернового пола
до потолка 14,14 м2



плитка + клей 24,53 м2




штукатурка 10 mm 159,26 м2

 

бескаркасная звукоизоляция
ЗИПС 53 mm 12,69 м2

ПРИМЕЧАНИЕ:

- размеры и высоты (h) указаны в миллиметрах, перед началом работ проверить, несоответствие согласовать с дизайнером/ заказчиком
- на плане даны размеры дверного проема. НЕ полотна
- углы обозначенные синим обеспечить в 90°
- слив конденсата осуществить в K1

		г. Москва, СВАО, Останкинский р-н, ул. Бочкова	СТАДИЯ	ЛИСТ	ЛИСТОВ
			ЭП	7	
Дизанер	Вербицкая И.Н.	План монтажа новых перегородок			
Заказчик					