



План привязки сантехнического оборудования М 1:35

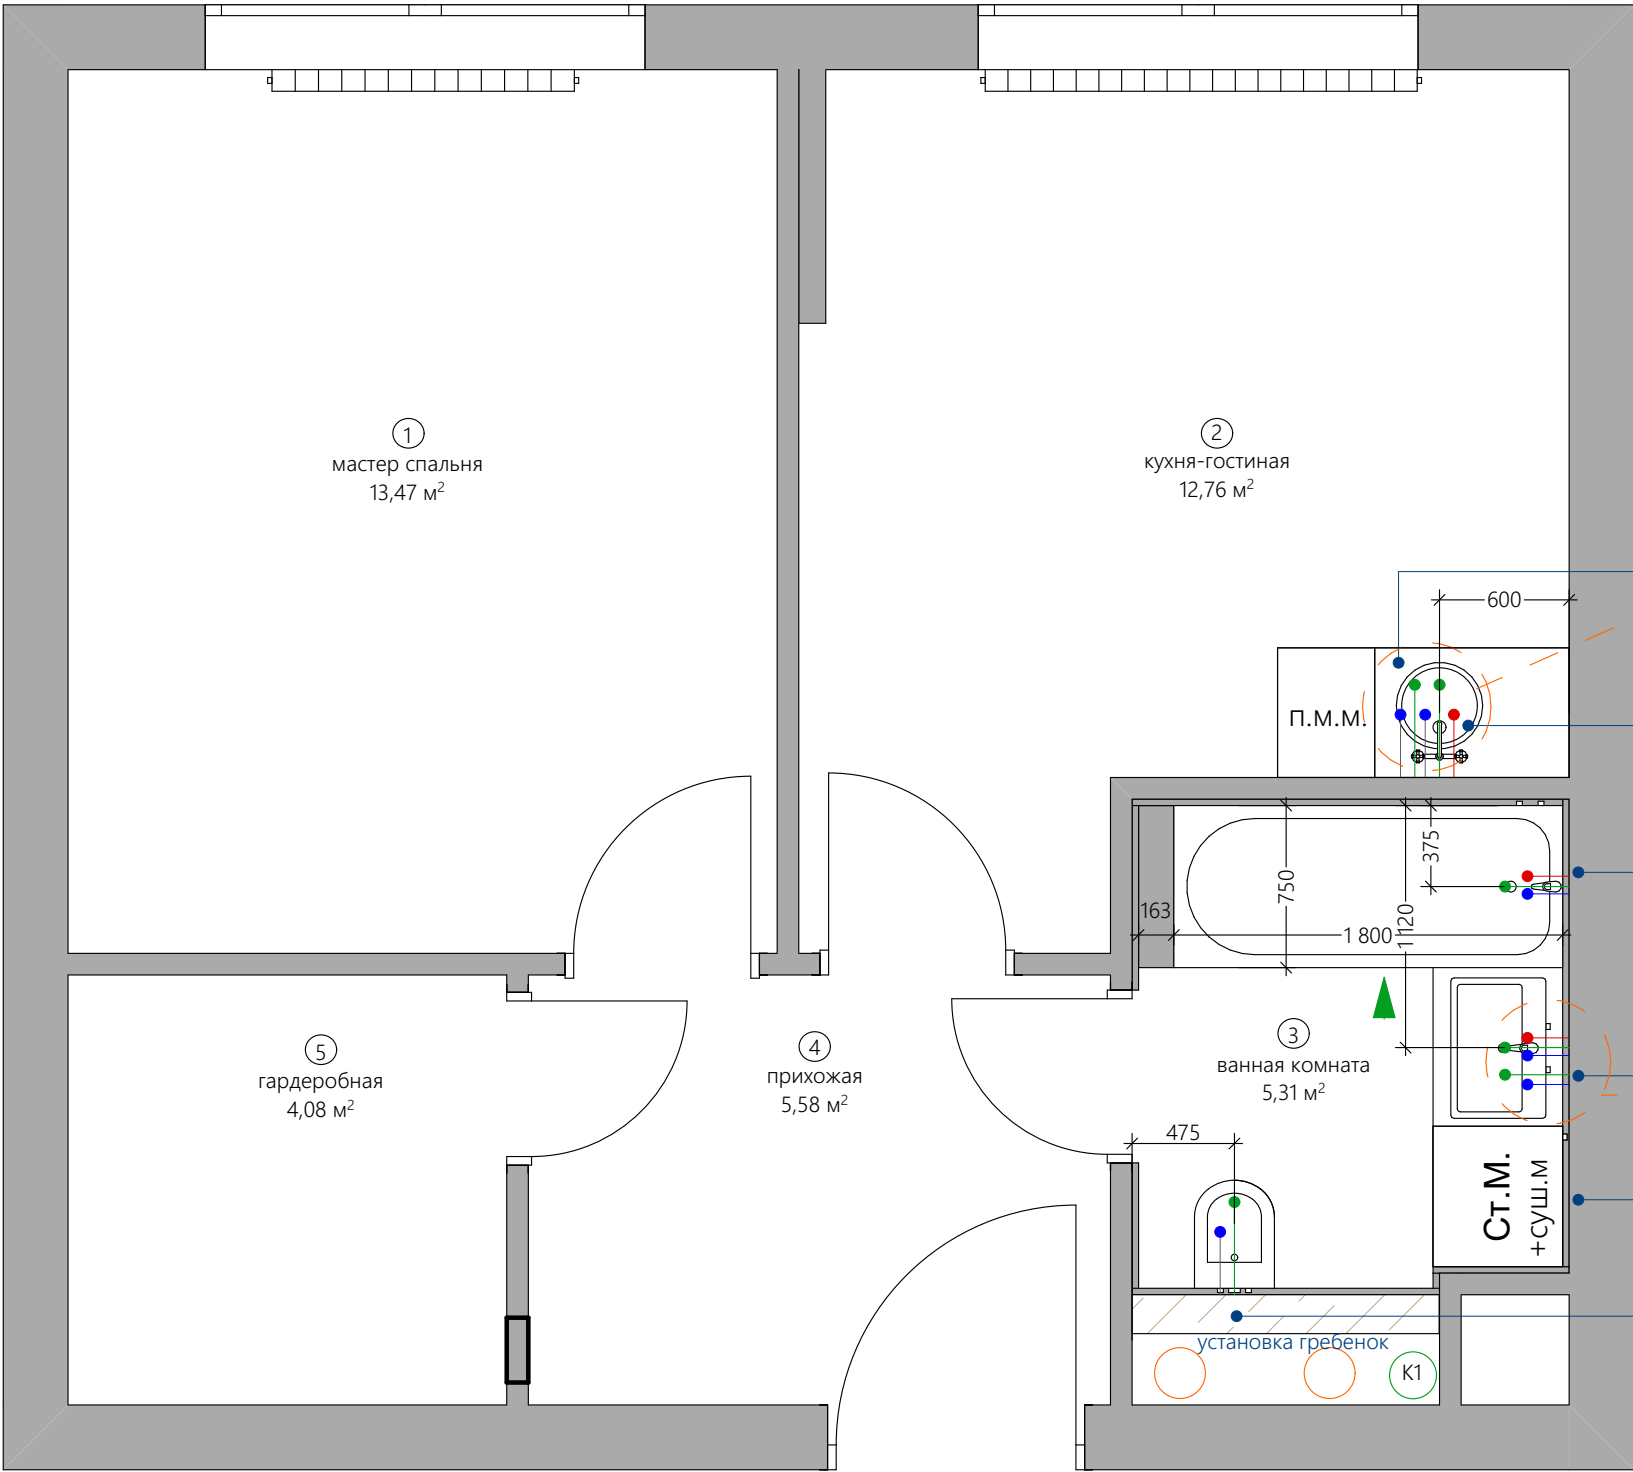

Условные обозначения:

- ХВ
- ГВ
- Канализация
- Предусмотреть тех.люк

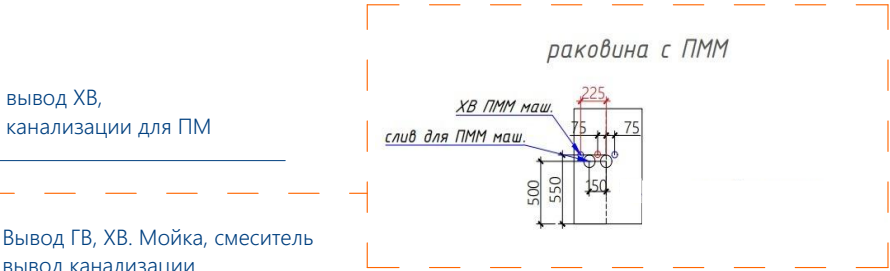

Вывод ХВ, канализации для ПМ


Вывод ГВ, ХВ. Мойка, смеситель
вывод канализации
Система очистки воды с подачей из смесителя

Подвод ХВ, ГВ, канализации
h излива= 850мм
h лейки по инструкции

Раковина+смеситель
подвод ГВ, ХВ
вывод канализации

вывод ХВ канализации для СМ

Подвод ХВ, канализации для подвесного унитаза

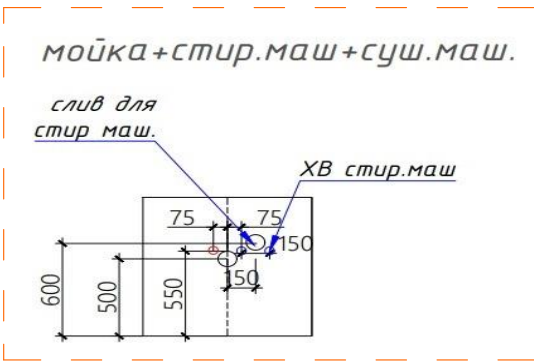

ПРИМЕЧАНИЕ :

- Привязка по оси сантехнического оборудования
- Привязки даны от уровня чистовых стен
- Возможно изменение размеров после отделки стен.
- Уточнить после чистовой отделки
- Размеры тех.люков в санузлах согласовать с дизайнером

		г. Москва, СВАО, Останкинский р-н, ул. Бочкова	СТАДИЯ	ЛИСТ	ЛИСТОВ
			ЭП	8	
Дизанер	Вербицкая И.Н.	План привязки сантехнического оборудования	Verbitsky		
Заказчик					