




Развертка стен ванной М 1:35

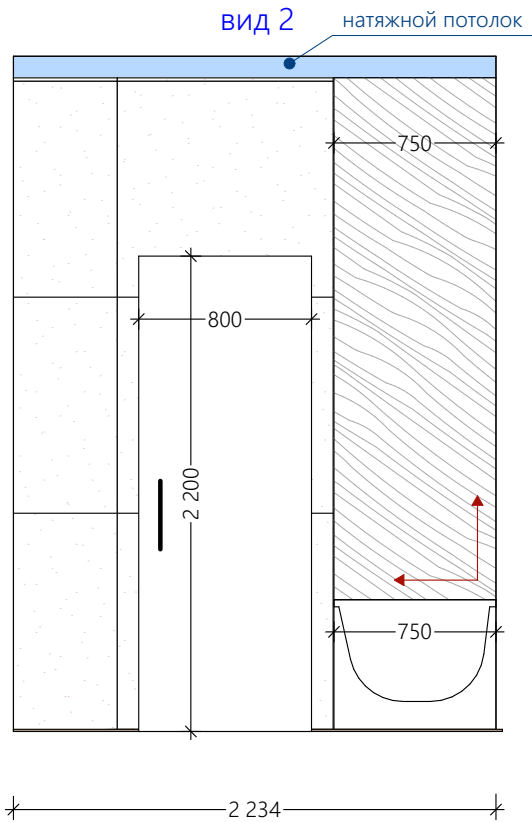




Условные обозначения:

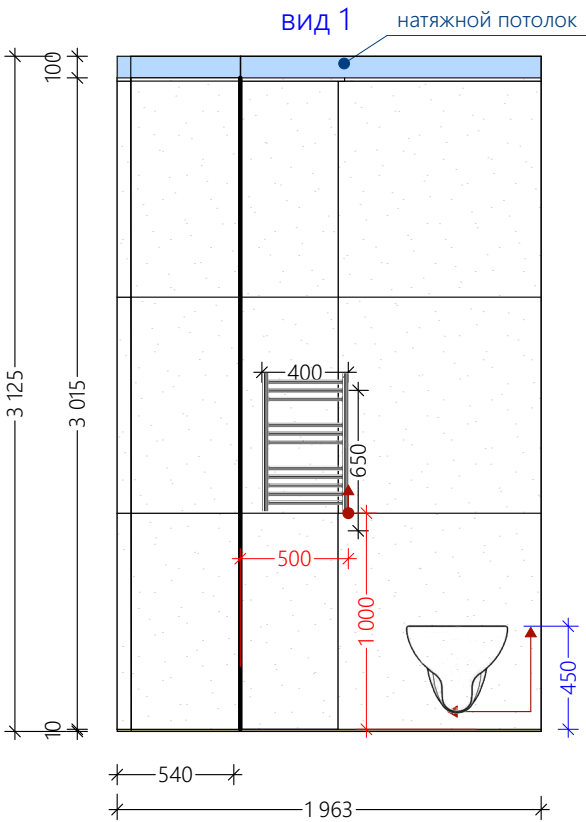

керамогранит под камень беж.  
1000\*1000\*10 28,00 м<sup>2</sup> 22 шт.

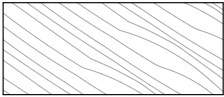

керамогранит под дерево 3,82 м<sup>2</sup>

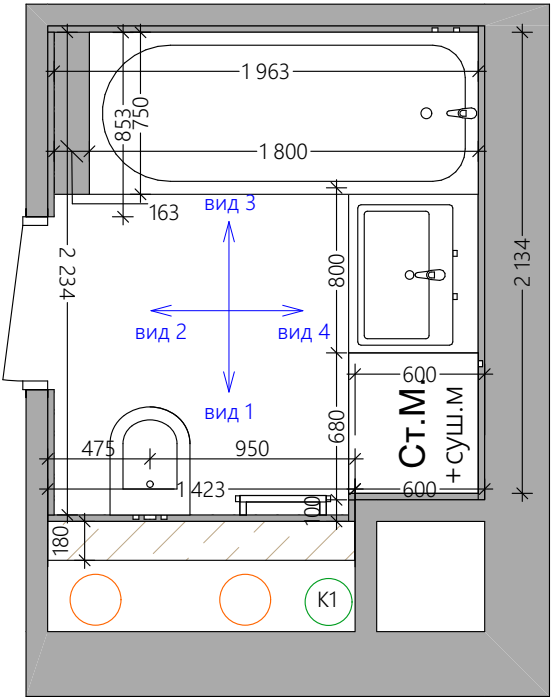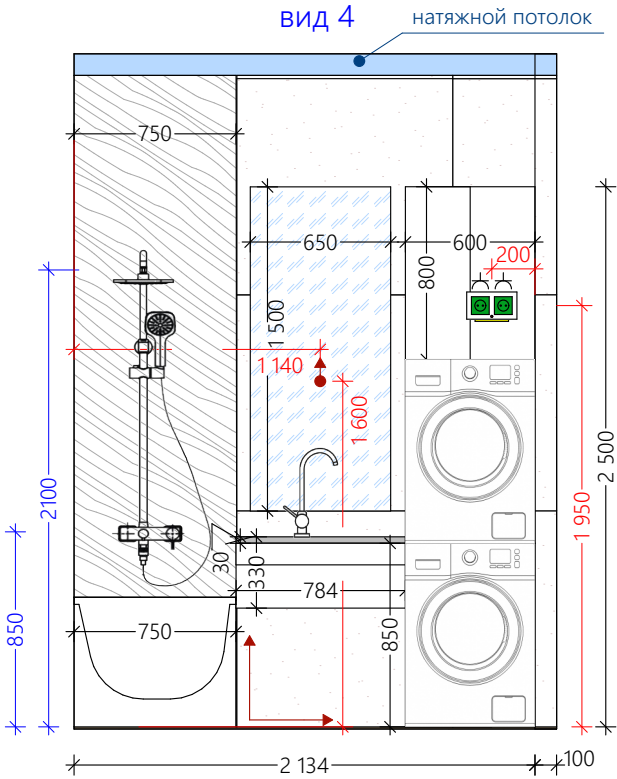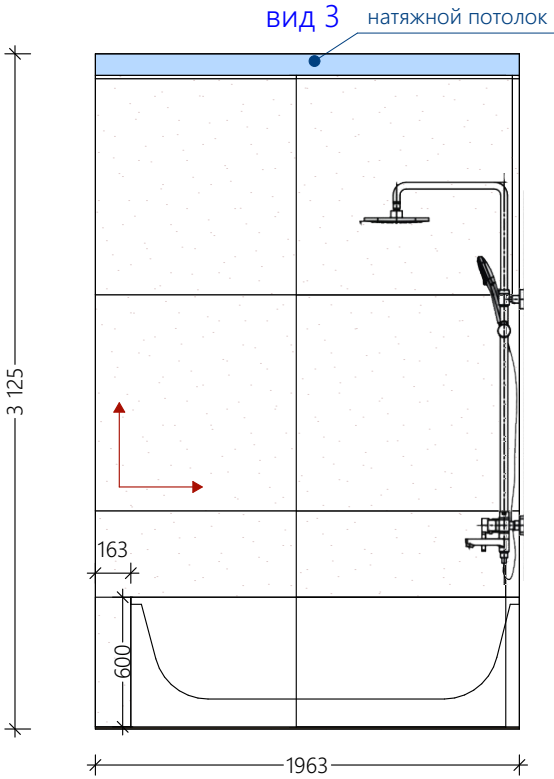

		г. Москва, СВАО, Останкинский р-н, ул. Бочкова	СТАДИЯ ЭП	ЛИСТ 17	ЛИСТОВ
Дизанер Заказчик	Вербицкая И.Н.	Развертка стен ванной	Verbitsky		