

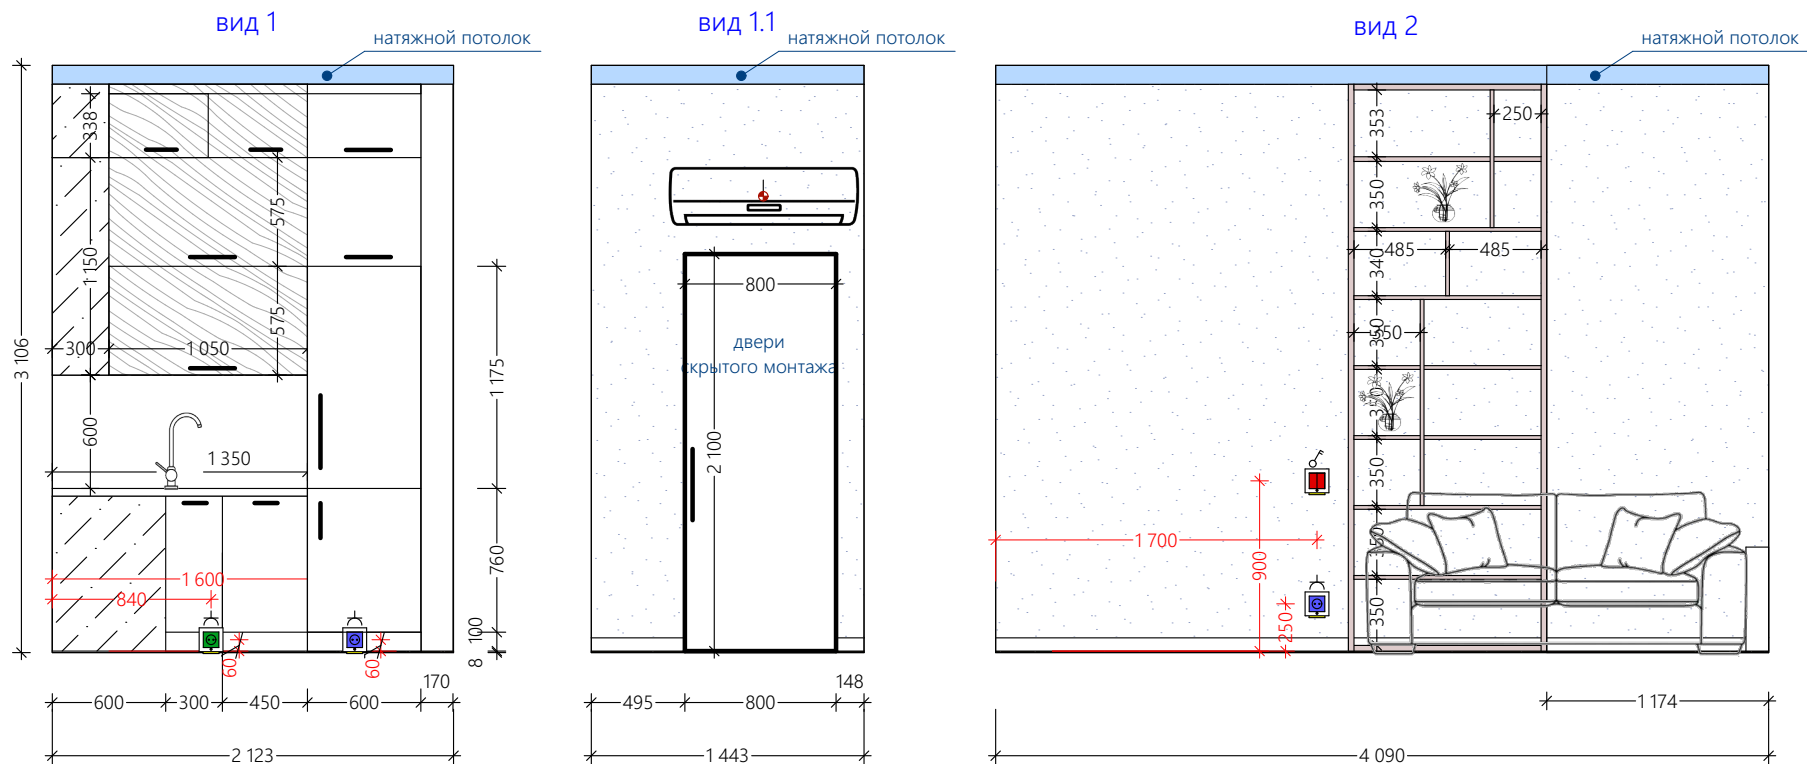


Развертка стен кухни-гостиной М 1:40

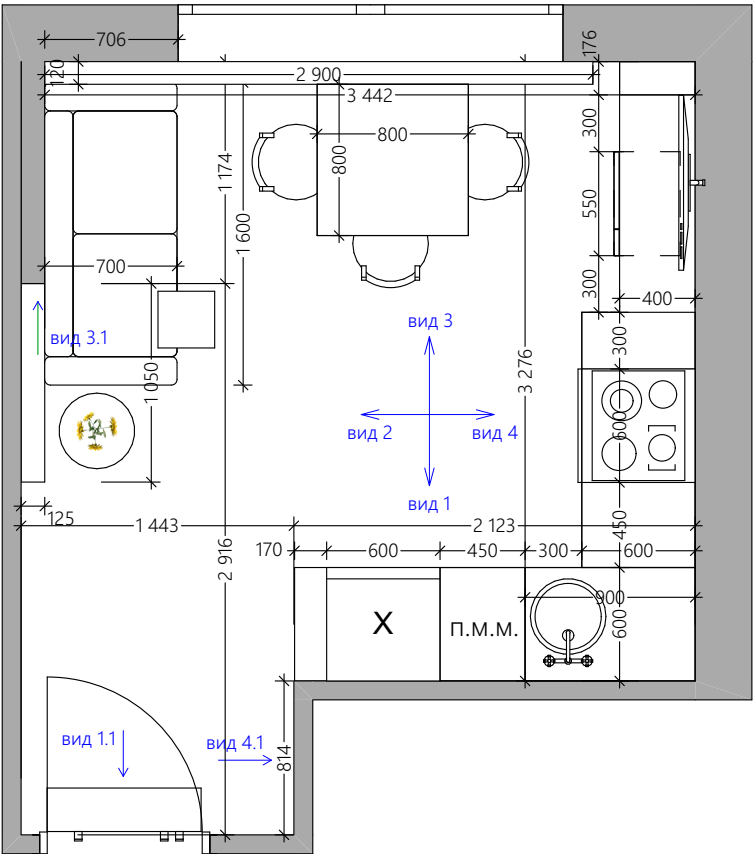

Условные обозначения:

- МДФ плинтус под покраску 70 мм 8,49 п.м.
- фоновые обои/ обои под покраску 22,42 м²

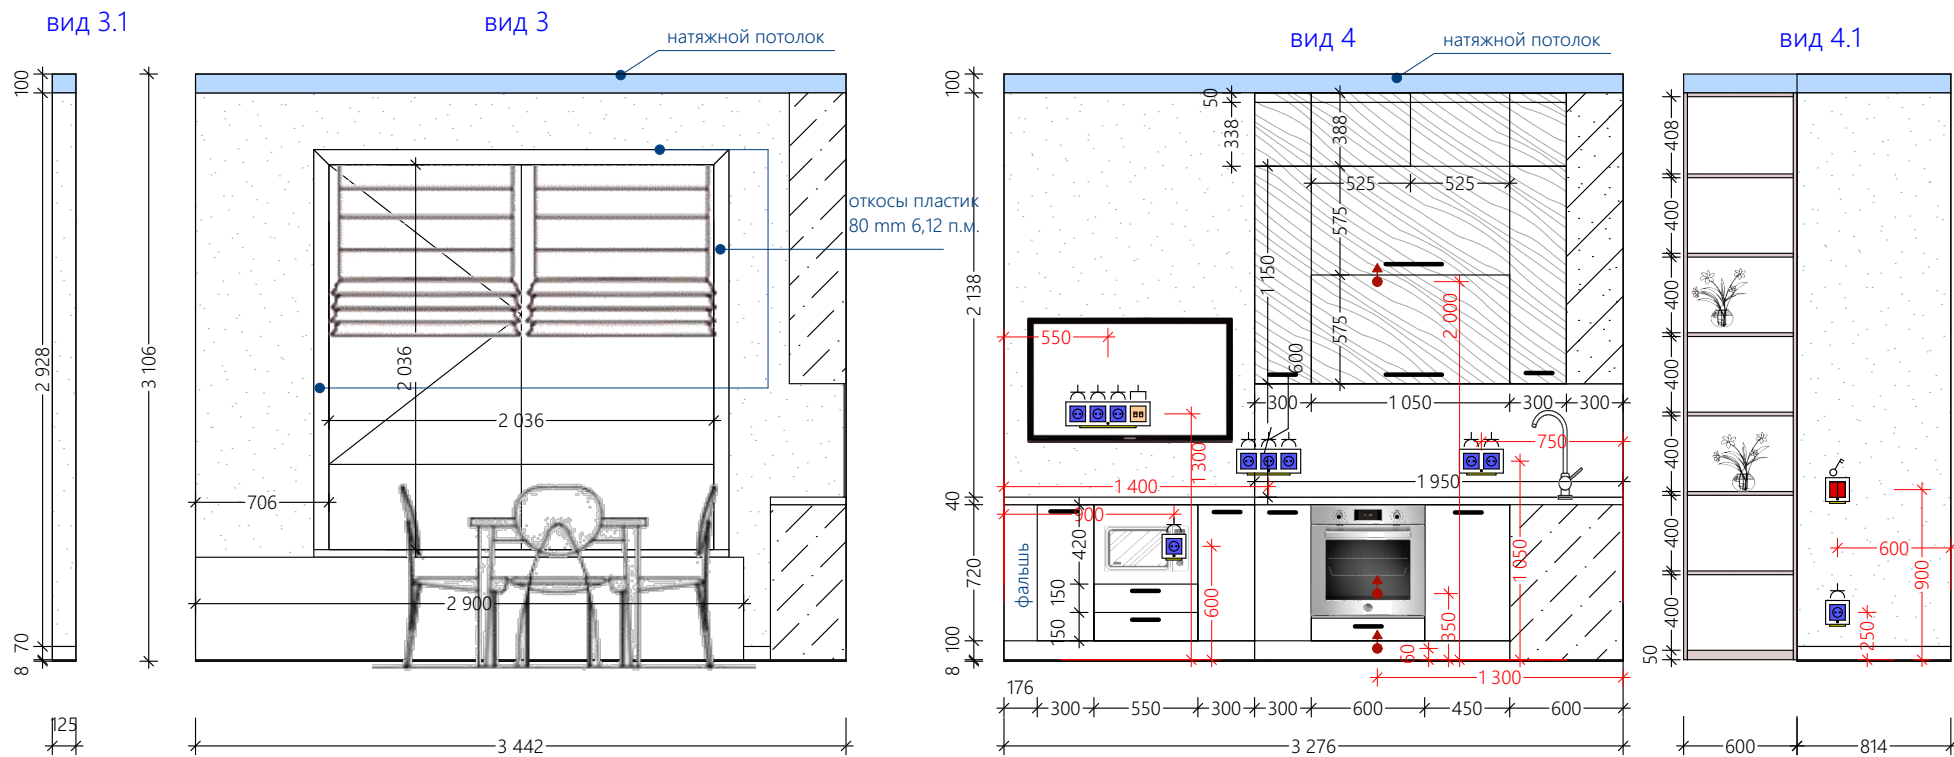

		г. Москва, СВАО, Останкинский р-н, ул. Бочкова	СТАДИЯ ЭП	ЛИСТ 16	ЛИСТОВ
Дизанер Заказчик	Вербицкая И.Н.	Развертка стен кухни-гостиной	Verbitsky		