

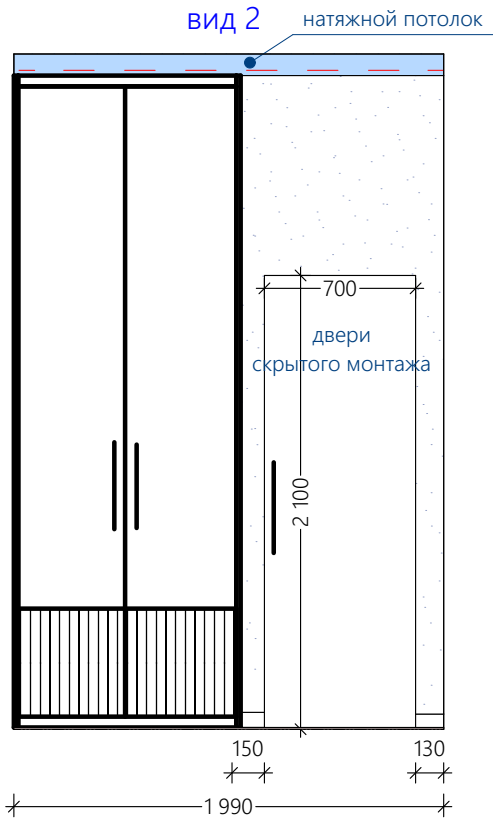
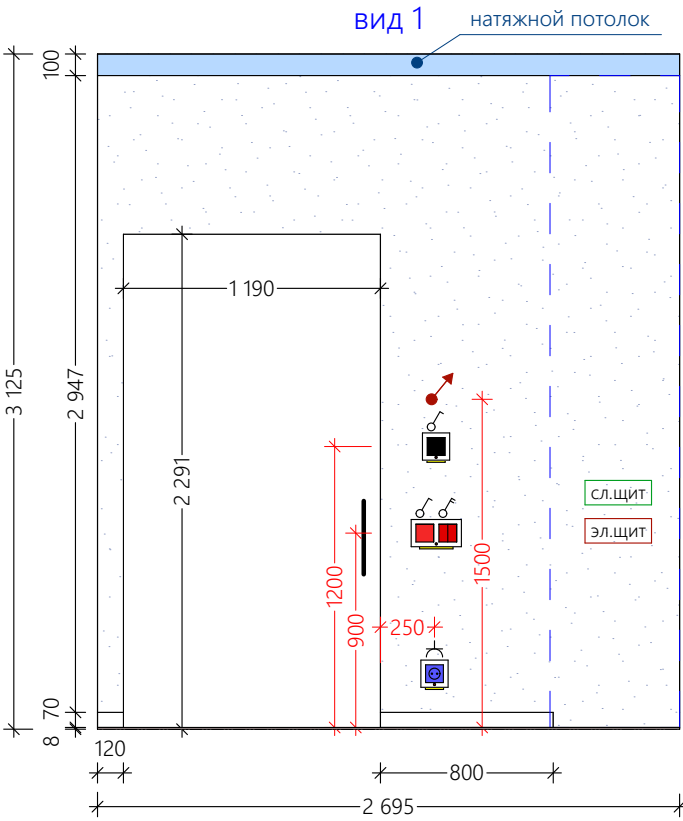
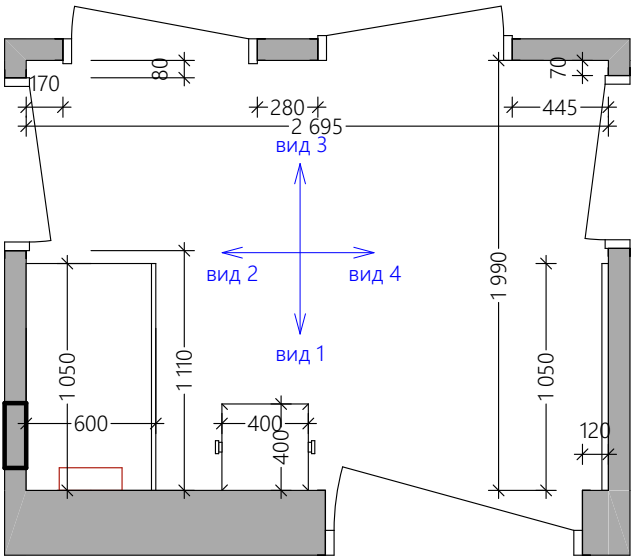


Развертка стен прихожей М 1:35

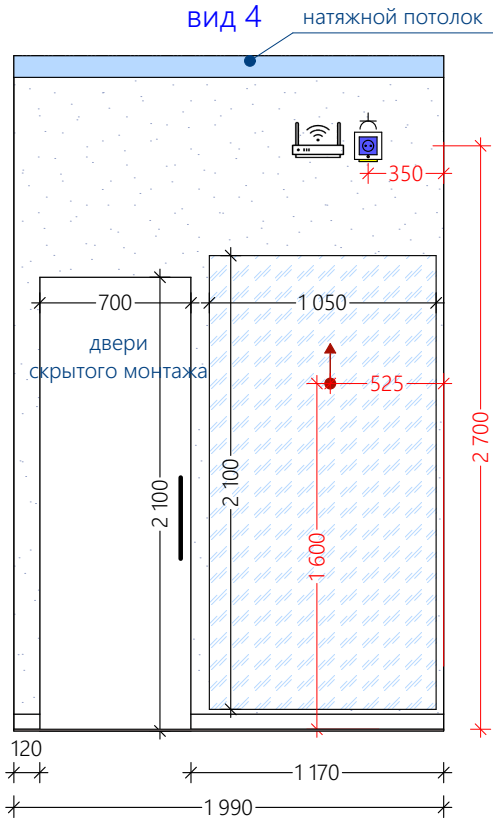

Условные обозначения:

- фоновые обои/ обои под покраску 19,03 м²
- МДФ плинтус под покраску 70 мм 3,59 п.м.
- границы стационарной мебели

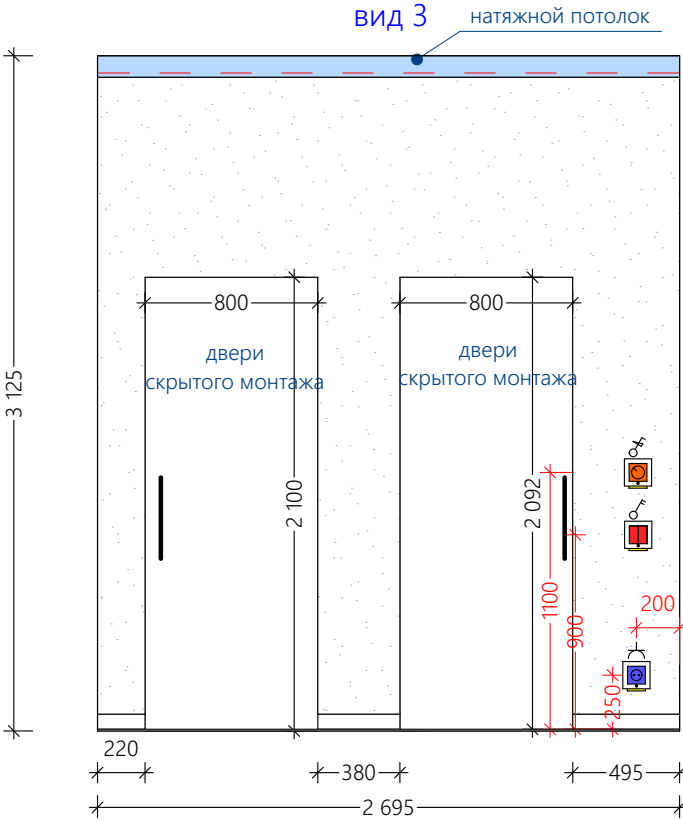

		г. Москва, СВАО, Останкинский р-н, ул. Бочкова	СТАДИЯ ЭП	ЛИСТ 18	ЛИСТОВ
Дизанер Заказчик	Вербицкая И.Н.	Развертка стен прихожей	Verbitsky		