



Развертка стен мастер-спальни М 1:35


вид 2

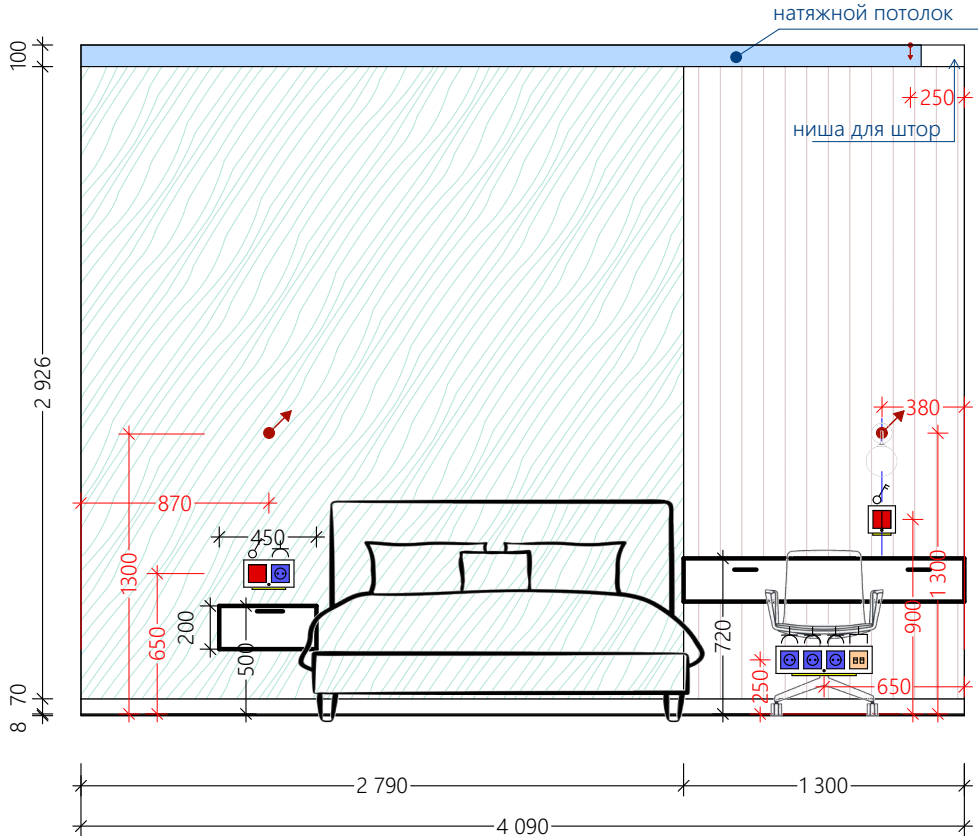


вид 4

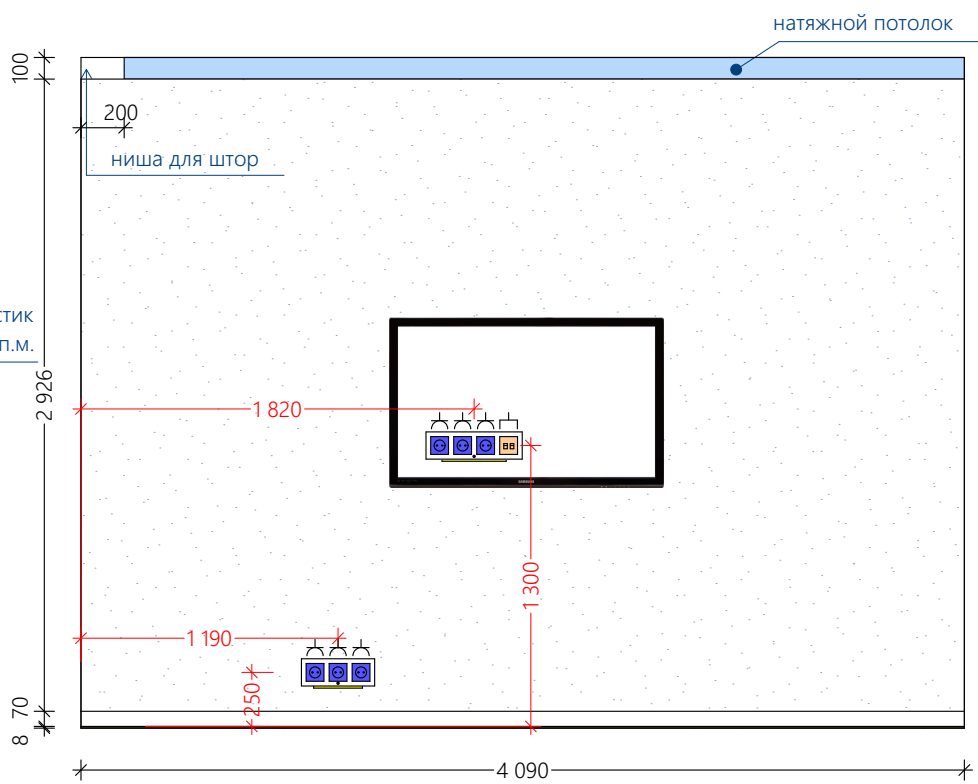

вид 1

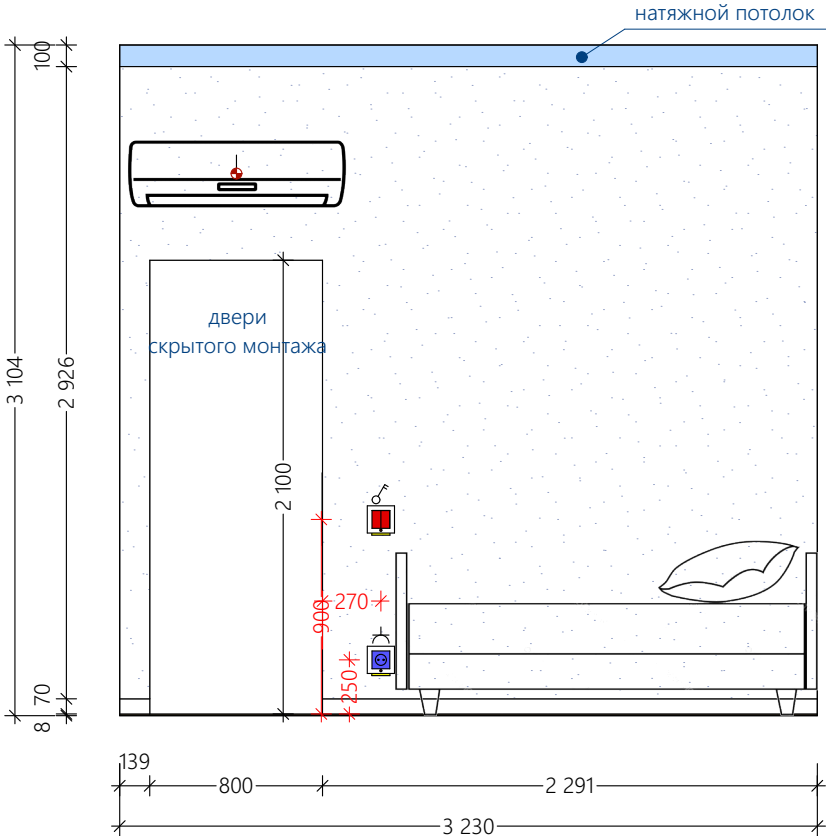


вид 3

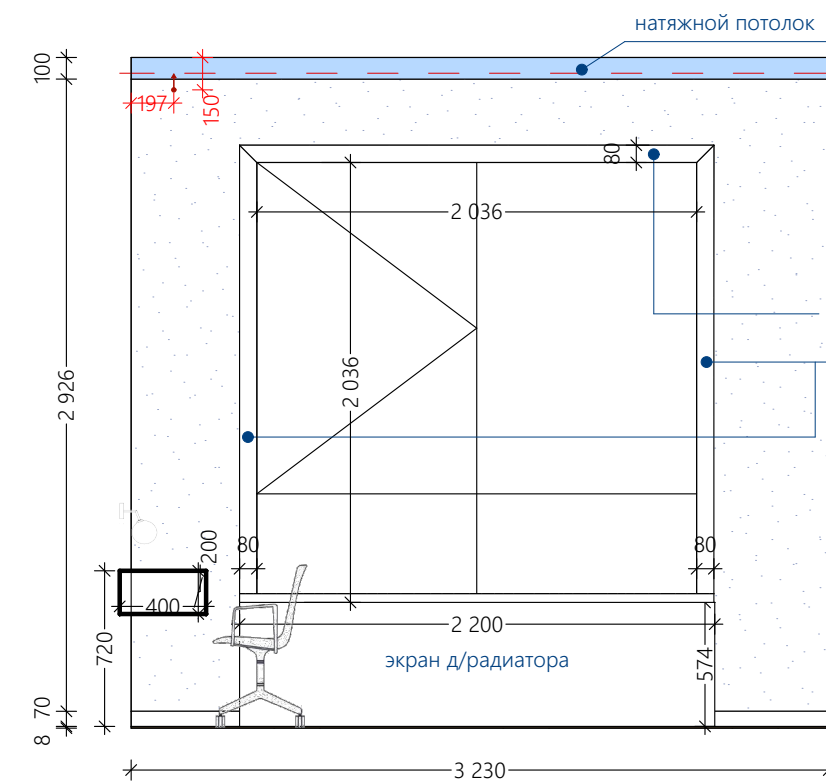

Условные обозначения:

- акцентные обои/фреска/панно 8,16 м²
- 3D панель 3,80 м²
- МДФ плинтус под покраску 70 мм 13,84 п.м.
- фоновые обои/ обои под покраску 24,70 м²

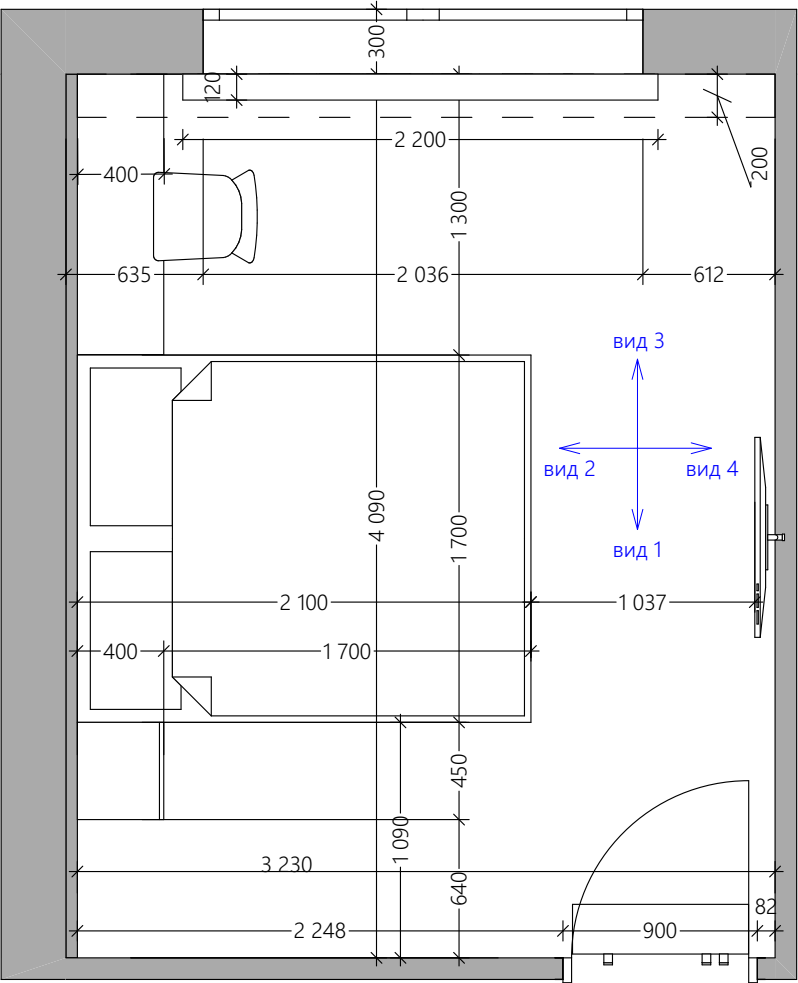

		г. Москва, СВАО, Останкинский р-н, ул. Бочкова	СТАДИЯ ЭП	ЛИСТ 15	ЛИСТОВ
Дизанер Заказчик	Вербицкая И.Н.	Развертка стен мастер-спальни	Verbitsky		