
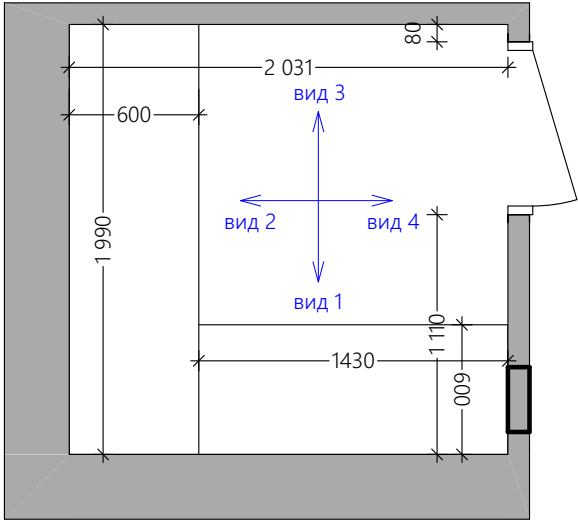


Развертка стен гардеробной М 1:35

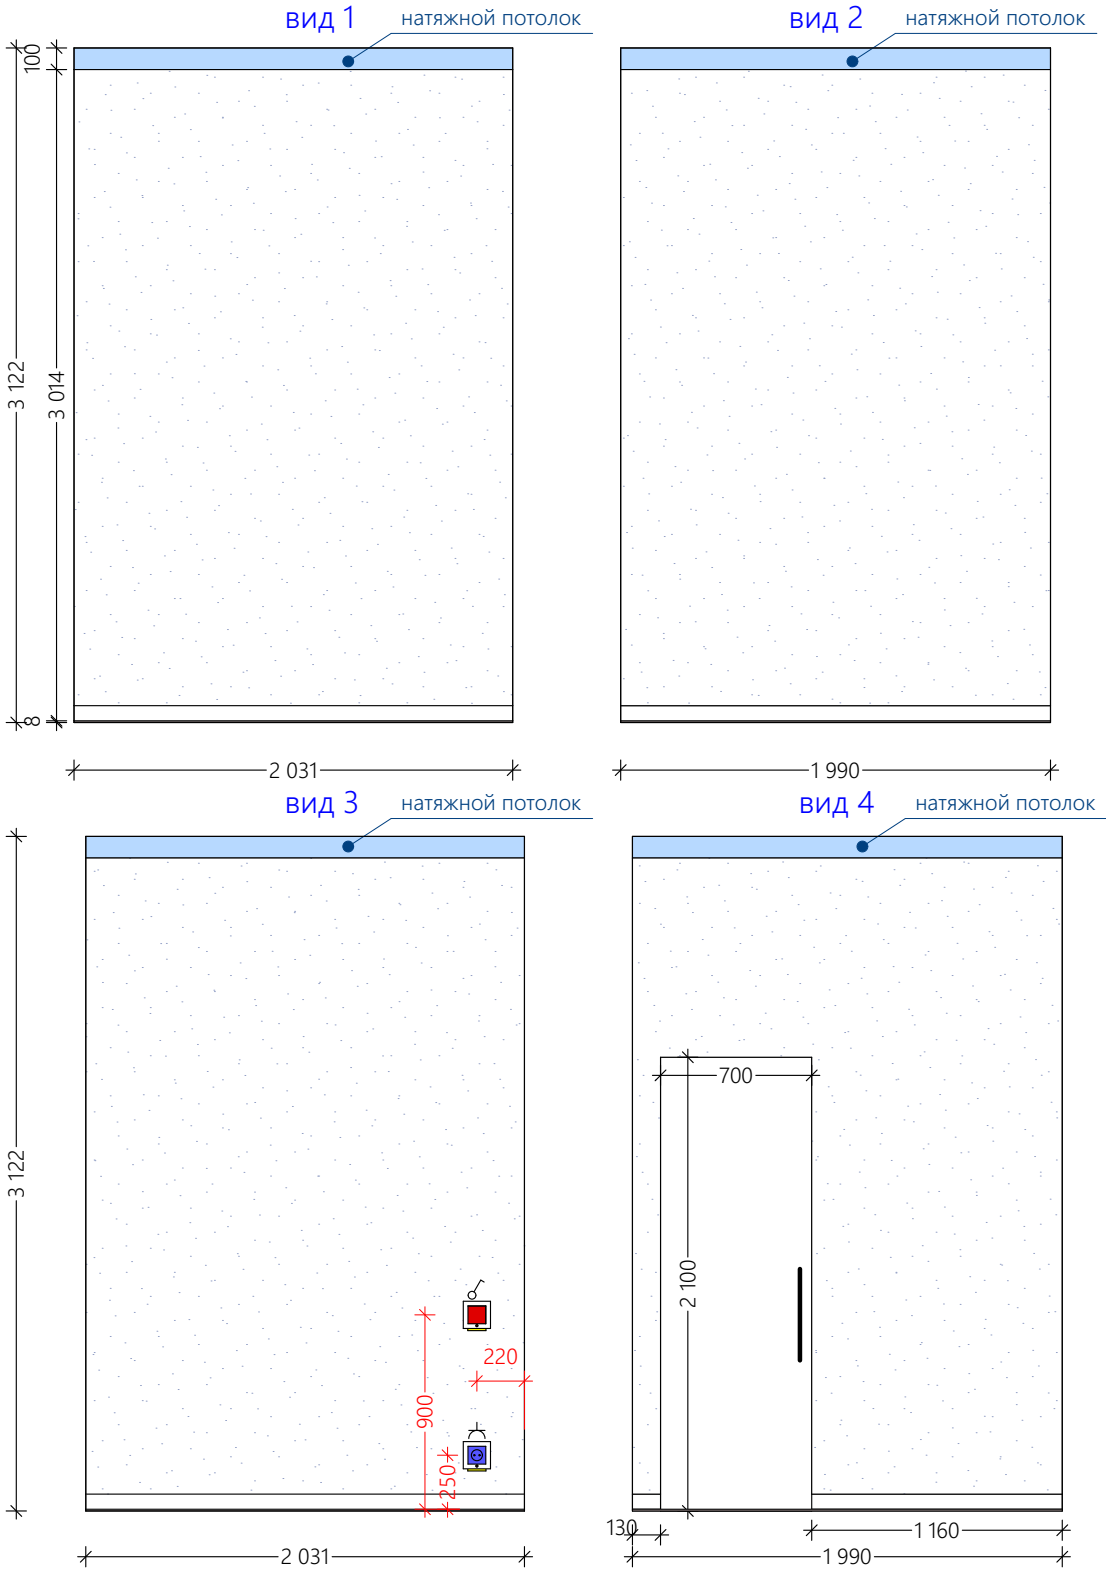

		г. Москва, СВАО, Останкинский р-н, ул. Бочкова	СТАДИЯ ЭП	ЛИСТ 19	ЛИСТОВ
Дизанер	Вербицкая И.Н.	Развертка стен гардеробной	Verbitsky		
Заказчик					